



391/8

773/61

ZPEVNĚNÉ PLOCHY

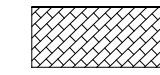

betonová dlažba - obdélník
barva přírodní
rozměr 200x100, tl. 60mm

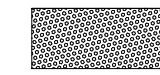


betonová dlažba - obdélník reliéfní
barva červená
rozměr 200 x 100, tl. 60 mm

SKLADBA:

betonová zámková dlažba	60 mm
drcené kamenivo 4/8	50 mm
drcené kamenivo 8/16	150 mm
kamenivo 0/63	100 mm
rostlý terén hutněný na 30 MPa	

±0,000 = 260,150 m.n.m. B.p.v.

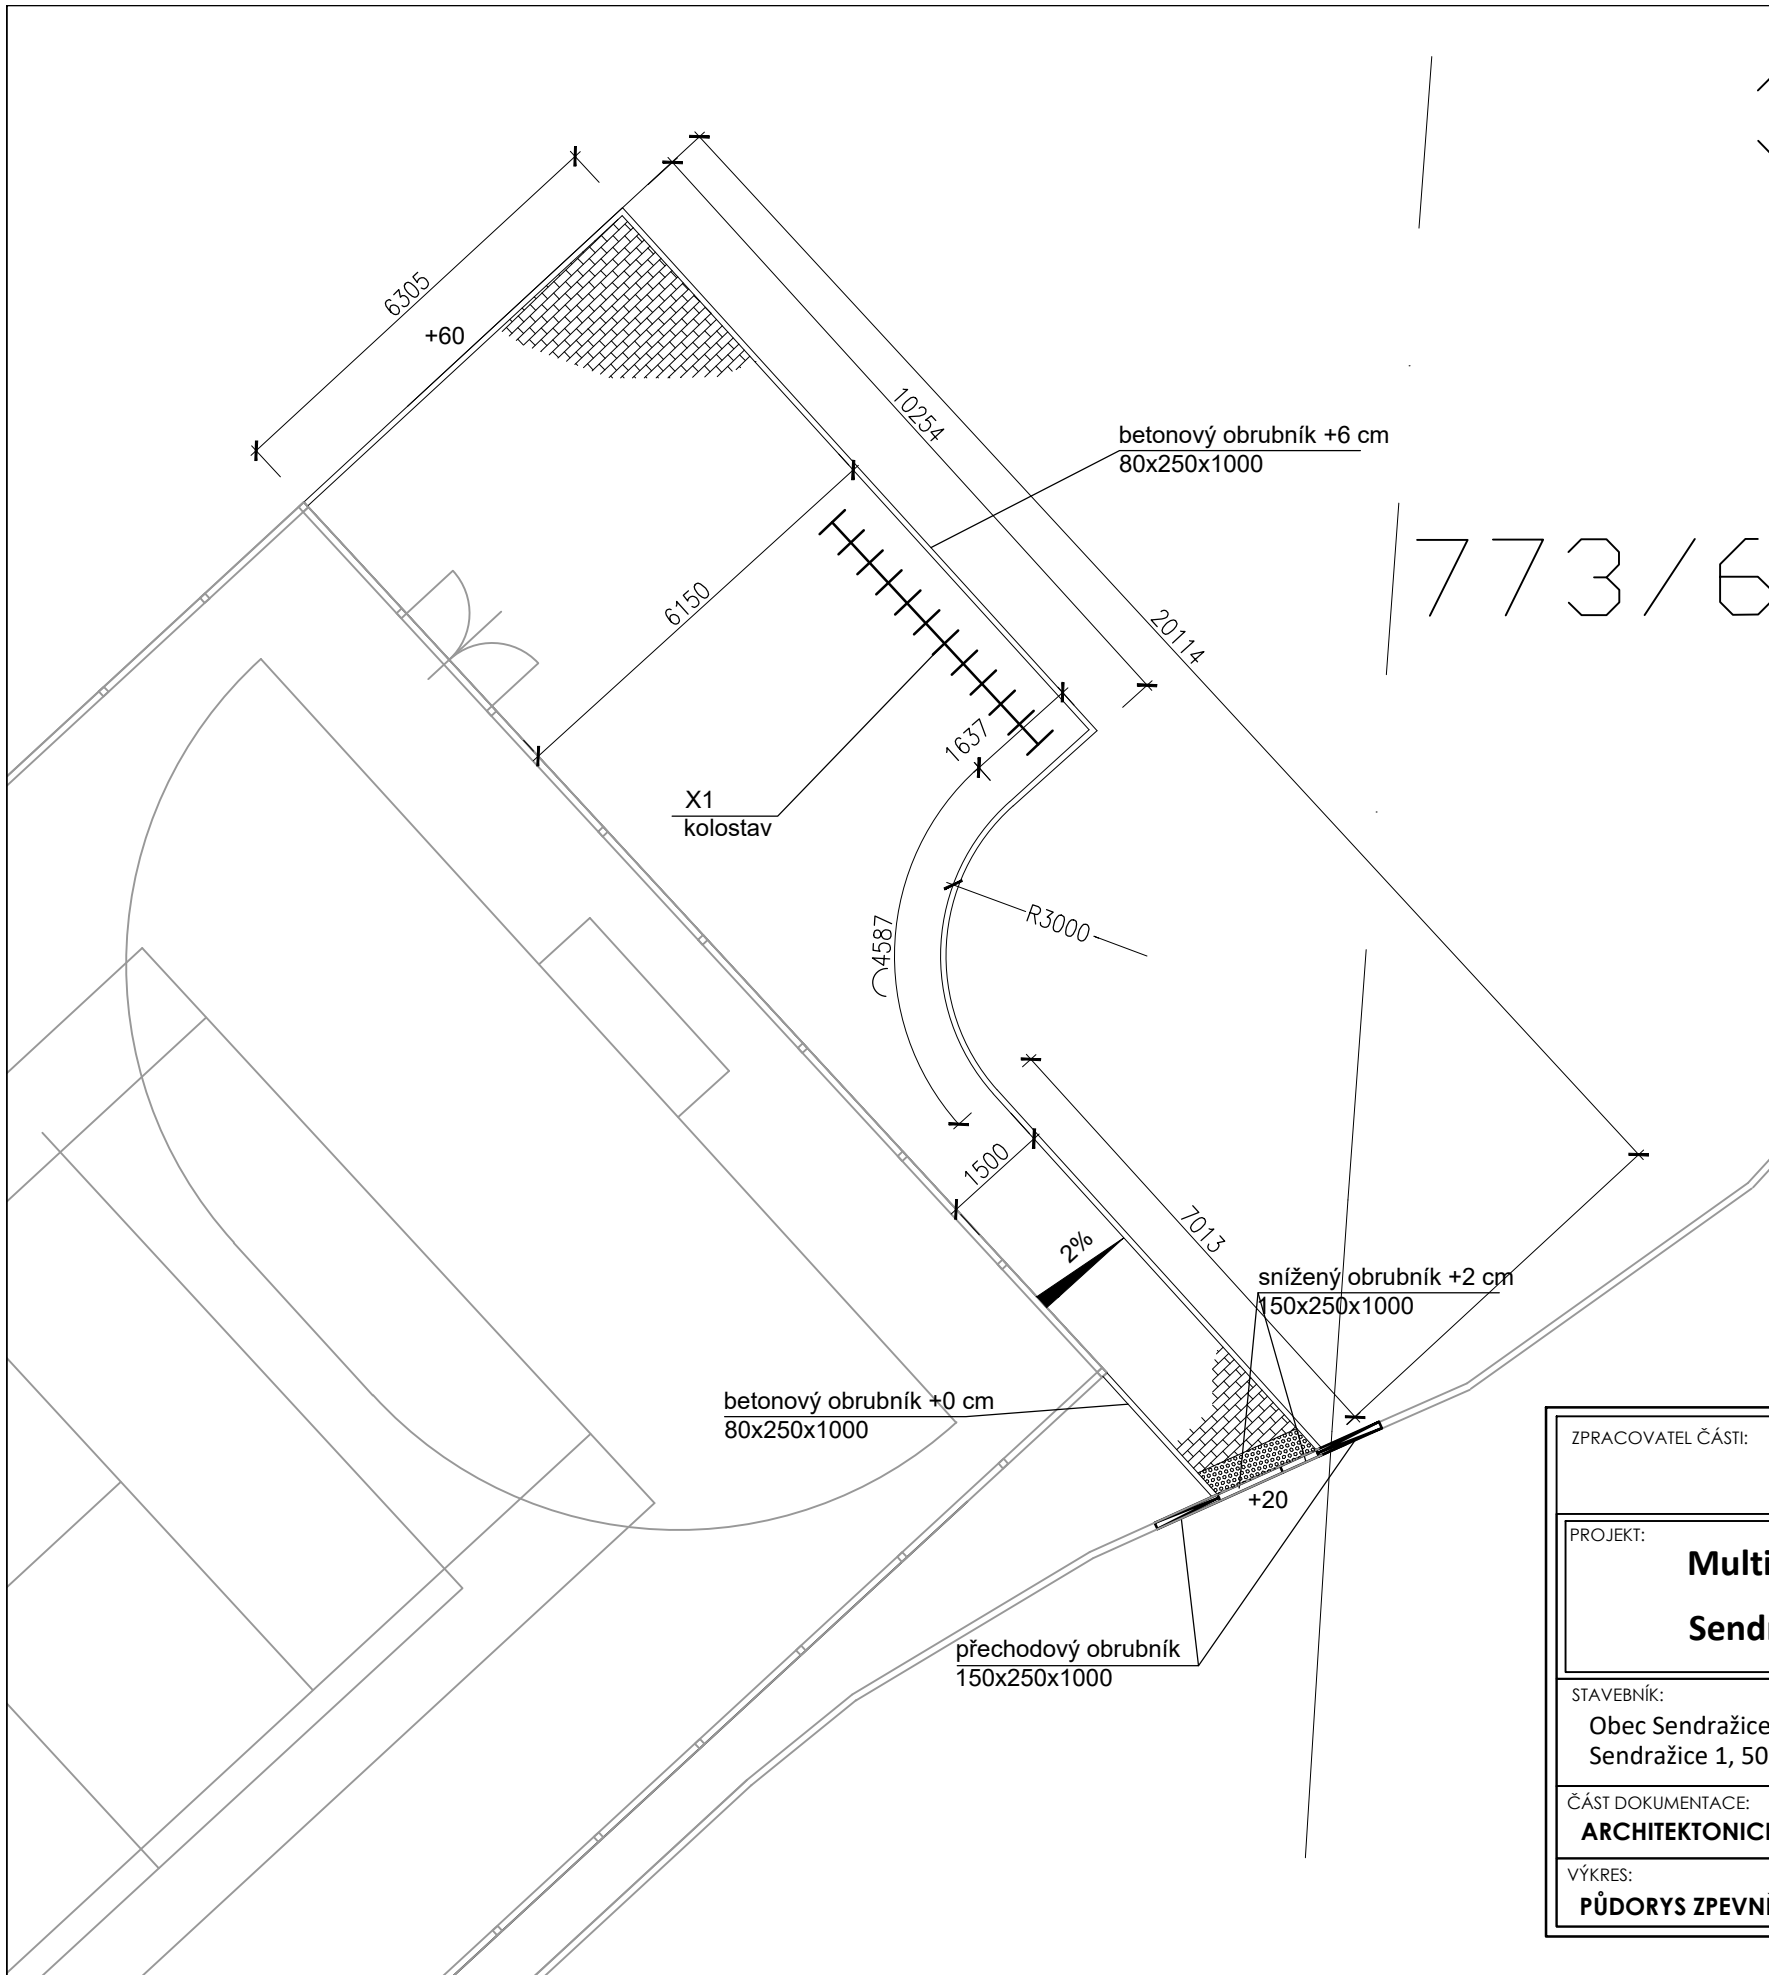

ZPRACOVATEL ČÁSTI: Ing. Aleš Řada Rasošky 88, 552 21 Rasošky rada@ingara.cz		razítko	
PROJEKT: Multifunkční hřiště, Sendražice, parc. č. 349/2		Datum: 9/2019	Paré:
STAVEBNÍK: Obec Sendražice Sendražice 1, 503 30 Smiřice		Stupeň: DSP/DPS	Objekt: SO 01
ČÁST DOKUMENTACE: ARCHITEKTONICKO STAVEBNĚ TECHNICKÉ ŘEŠENÍ		Č.výkr.: D 1.1. - 3	Měřítko: 1:100
VÝKRES: PŮDORYS ZPEVNĚNÝCH PLOCH			