
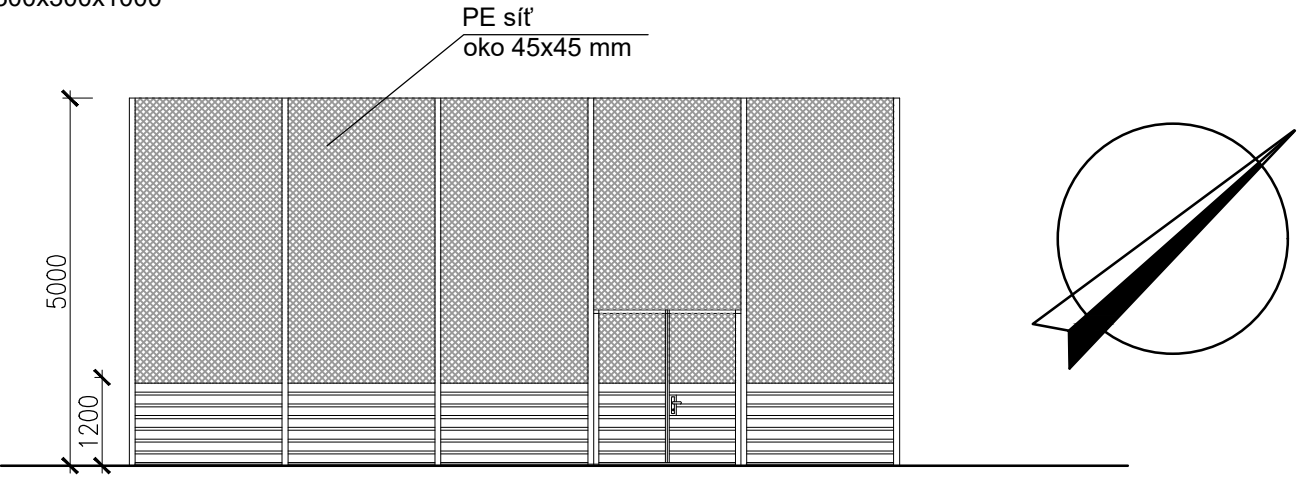


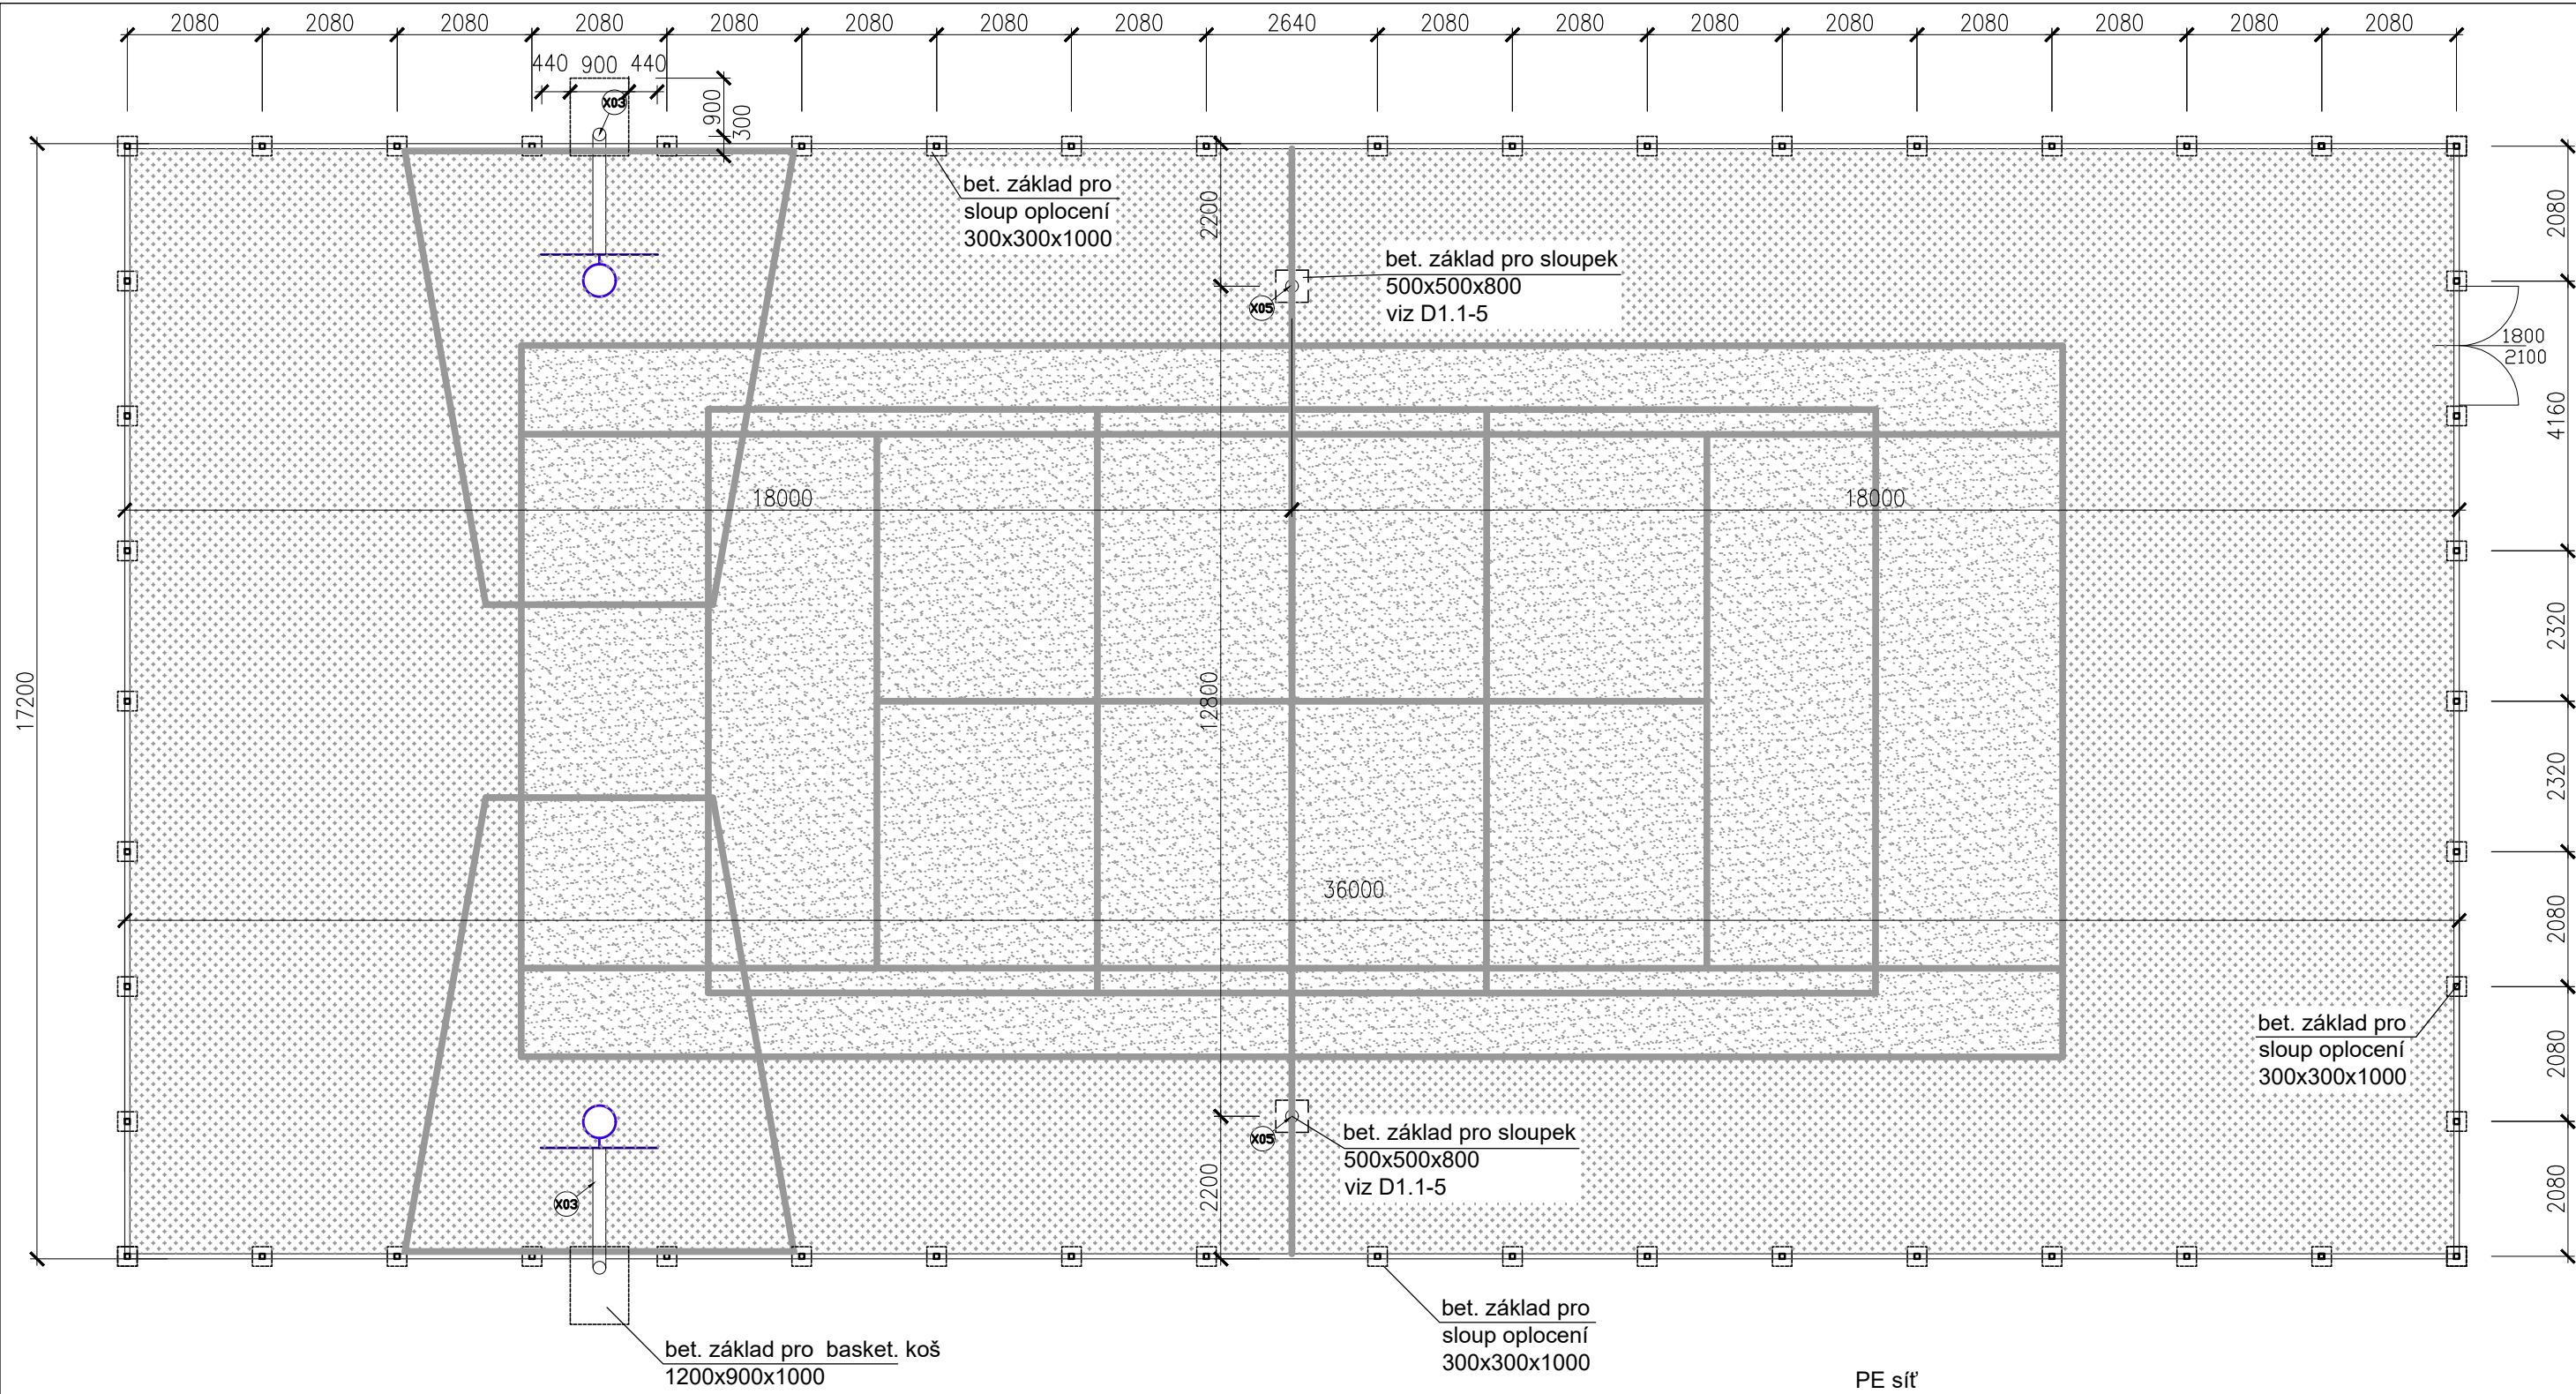

LEGENDA:

- Sportovní elastický jednovrstvý povrch EPDM, vodopropustný, monolitický o tloušťce 14mm. Barva antuka, plocha 260,8 m2.
- Sportovní elastický jednovrstvý povrch EPDM, vodopropustný, monolitický o tloušťce 14mm. Barva modrá, plocha 350 m2.
- Lajnování š. 50mm pro sporty FOTBAL, TENIS, VOLEJBAL, BASKETBAL barevně viz výkres C2

POZNÁMKA:
- oplocení hřiště - mantinely, bude provedeno na základě výrobní dokumentace zhotovitele odsouhlasené investorem
- součástí hřiště je vybavení - mobiliář:
X.03 - konstrukce pro basketbal včetně odrazové desky - 2 kusy
X.04 - branka na Fotbal (házenou) 2x2 - 2 kusy
X.05 - multifunkční sloupky 2x pro tenis, volejbal a nohejbal včetně sítě
- lajnování viz výkres C2
Součástí dodávky je dílenská dokumentace, která bude před zadáním do výroby předložena projektantovi k písemnému odsouhlasení. Prokázání, certifikace, prohlášení o shodě jsou součástí dodávky. Dodávka a montáž včetně veškerých kotvících prvků.

±0,000 = 260,150 m.n.m. B.p.v.

ZPRACOVATEL ČÁSTI: Ing. Aleš Řada Rasošky 88, 552 21 Rasošky rada@ingara.cz		
PROJEKT: Multifunkční hřiště, Sendražice, parc. č. 349/2		
STAVEBNÍK: Obec Sendražice Sendražice 1, 503 30 Smiřice	Datum: 9/2019	Paré:
ČÁST DOKUMENTACE: ARCHITEKTONICKO STAVEBNĚ TECHNICKÉ ŘEŠENÍ	Stupeň:	Objekt: SO 01
VÝKRES: PŮDORYS HŘIŠTĚ	Č.výkr.: D 1.1. - 2	Měřítko: 1:100