


CESTA NA ZÁPAD 1:1000

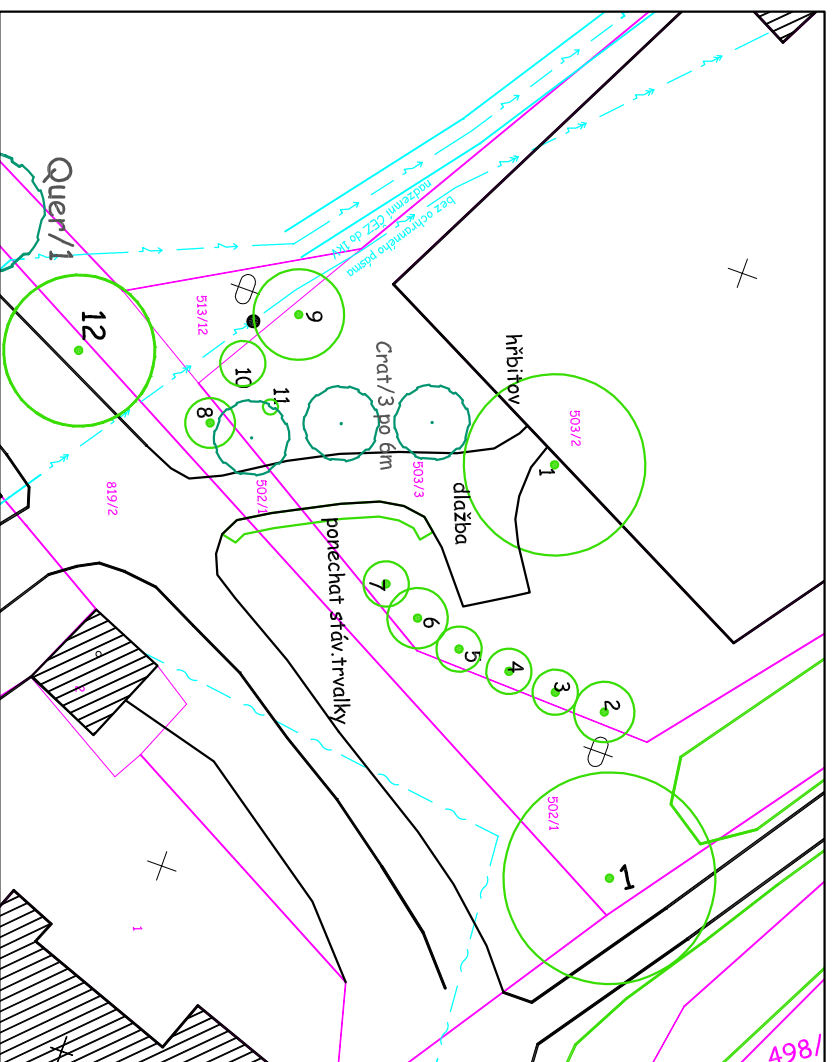

HŘBITOV 1:500

- Vysvětlivky**
- Stávající strom / dřevina/ číslo v inventarizaci
 - Stávající dřevina navržená ke kácení
 - Nutně povolení ke kácení
 - Stávající dřevina navržená ke kácení
 - Bez povolení ke kácení
 - Výsadba listnatého stromu
 - Výsadba jehličnatého stromu
 - Výsadba keřových skupin
 - Travník
 - Taxon dřeviny / počet ks
 - Spis/5
- Vysvětlivky sítě:**
- Sdílovací vedení
 - Nadzemní elektrické vedení
 - Podzemní elektrické vedení
 - Plynovod
 - Vodovod
 - Kanalizace
 - Veřejné osvětlení

HLAVNÍ PROJEKTANT	ZODP. PROJEKTANT	VYPRACOVAL	<p> ZAHRADY PRO RADOST s.r.o. Bělišno 12, 503 46, IČ: 28816498 Tel.: 604/547141 e-mail: info@zahrady-hladikova.cz www.zahrady-hladikova.cz </p>
ING. LENKA HLADÍKOVÁ	ING. LENKA HLADÍKOVÁ	ING. E. MEJSTŘÍKOVÁ ING. LENKA HLADÍKOVÁ	
KRAJ: Královéhradecký INVESTOR: Obec Sendražice, Sendražice 1, 503 03 Smiřice			
AKCE: Regenerace zeleně v obci Sendražice			
ODDĚL: Zeleň v extravilánu obce			
OBSAH: 2.2. Situace Hřbitov a cesta na západ			
ČÍS. ZAK.	SOUBOR 2.2. Situace Hřbitov a cesta na západ.pdf		
DRUH PD	duben 2016		
DATA	2x44		
FORMÁT	MĚŘÍTKO 1:1000, 1:500		
MĚŘÍTKO	SOUPRÁVA		
ČÍS. PŘÍLOHY	2.2.		