


III/308 9 SMIŘICE - HOŘINĚVES 1. ETAPA

- úplná uzavírka III/308 9 v úseku Rodov - Račice nad Troutinou
- termín: 28. 10. - 10. 11. 2024
- délka uzavřeného úseku 2360 m

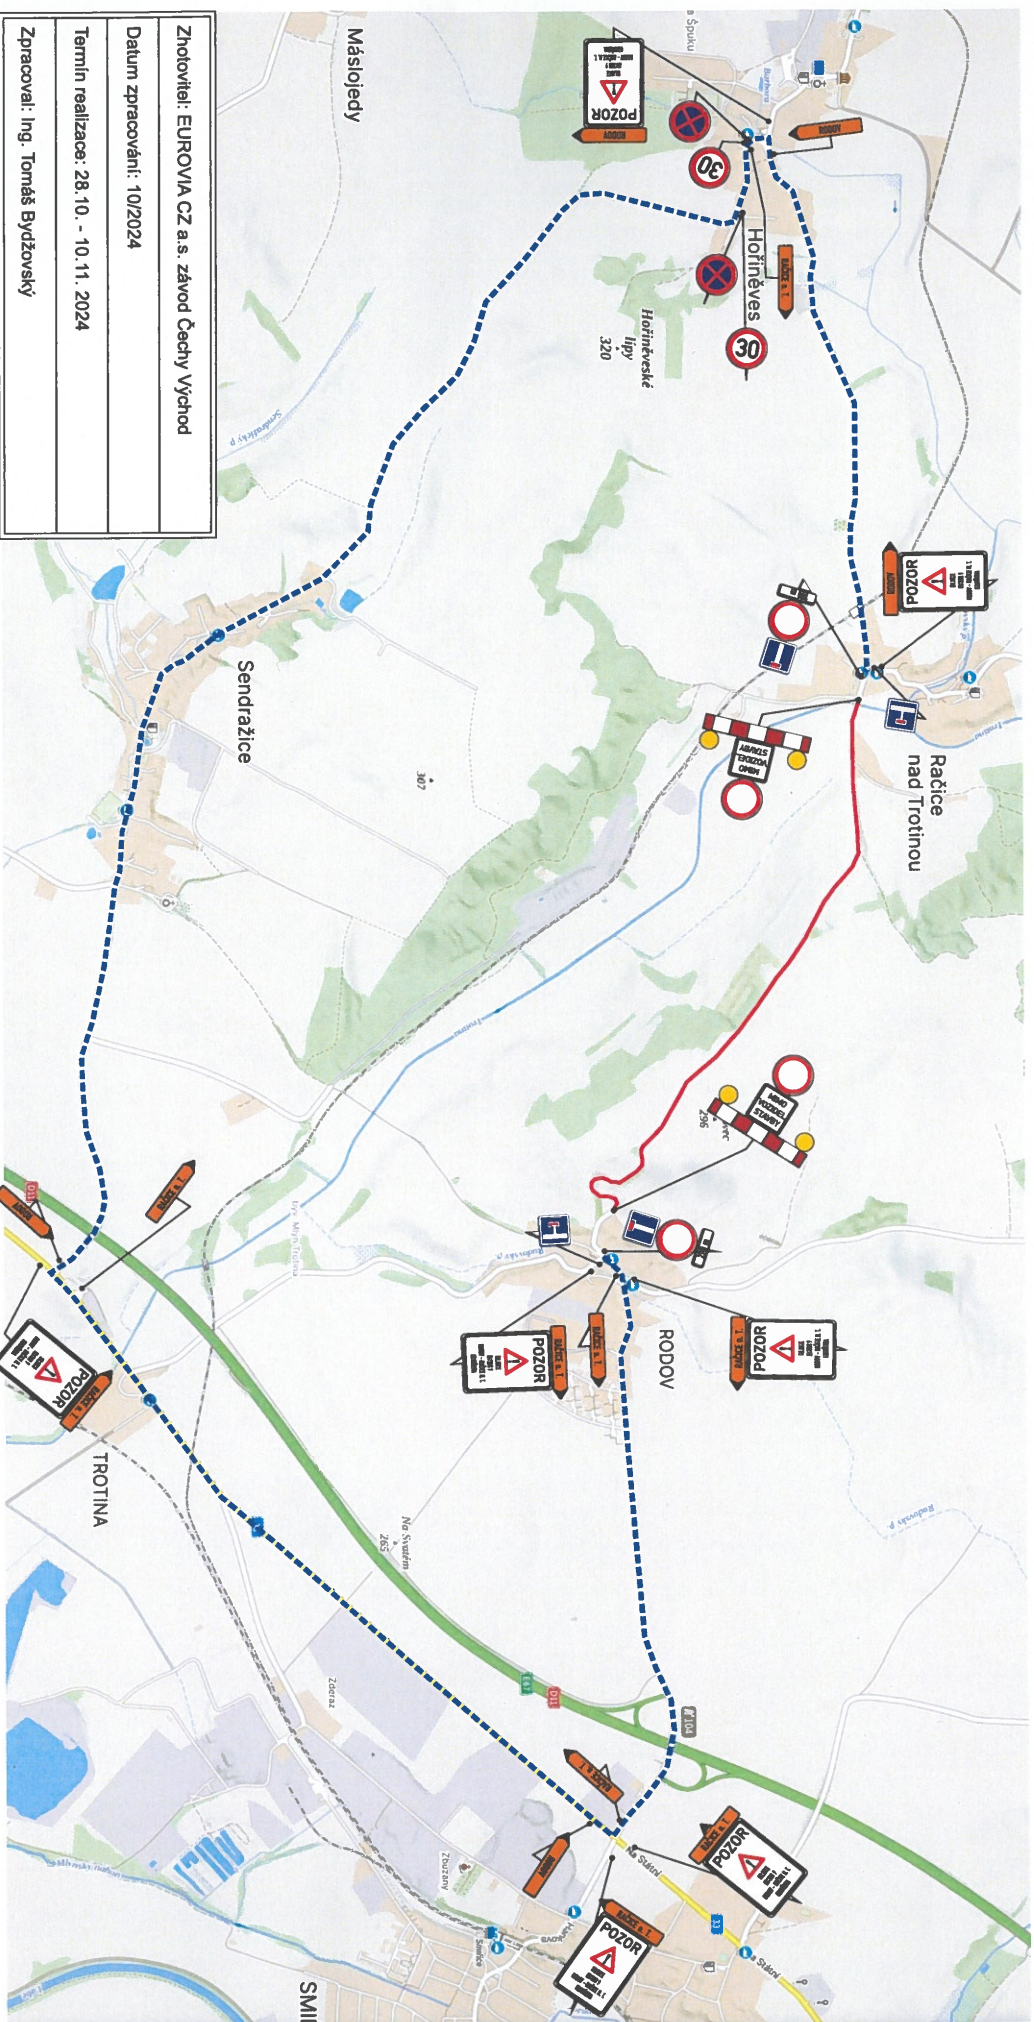

Zhotovitel: EUROVA CZ a.s. závod Čechy Východ

Datum zpracování: 10/2024

Termín realizace: 28. 10. - 10. 11. 2024

Zpracoval: Ing. Tomáš Bydžovský