


K0715

OBEC SENDRAŽICE
503 03 Smiřice

Vaše č.j. ze dne:

Naše č.j.: 503/20

Datum: 18.září.2020

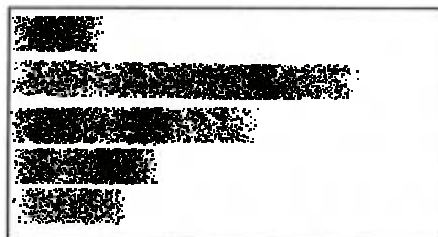

Informace dle zákona č.106/1999 Sb., o svobodném přístupu k informacím

Vážený pane,

na základě Vaší žádosti o informace ve smyslu zákona č.106/1999 Sb., o svobodném přístupu k informacím ze dne Vám zasíláme požadované informace:

- 1) Jakým způsobem byla tato stavby multihřiště povolena? Poskytněte kopii pravomocného rozhodnutí o povolení stavby – **příloha 10 stránek**
Shor. povol. 10.2. d. j. 41/20
- 2) Jakým způsobem vznikl pozemek p.č.349/7 oddělením z původního celku, pozemku p.č.349/2 – vznikl oddělením z pozemku p.č.349/2
 - a) Kdo navrhl vznik pozemku p.č. 349/7 a z jakého důvodu - **v rámci realizace projektu multifunkčního hřiště bylo upozorněno, že část pozemku, p. č. 349/2 má sloužit jako protipovodňový val (toto vyplývá z komplexních pozemkových úprav)**
 - b) Jak byla tato aktivita projednána zastupitelstvem a schválena – **vzhledem k situaci, kdy se nejedná o žádný z majetkoprávních jednání obce ve smyslu ustanovení par. 39 odst.1 a par. 85 zákona č.128/2000 Sb, nebylo třeba k vypracování nového geom.plánu ohledně stávajícího pozemku souhlas zastupitelstva obce**
 - c) Jak byla tato aktivita zveřejněna a komunikována veřejnosti- **prostřednictvím zastupitelstva obce**
 - d) Kým byla tato aktivita aktivně řízena a realizována – **obec toto zadala geodetické firmě, která je oprávněna k provádění geometrických plánů**

OBEC SENDRAŽICE

503 03 Smiřice

- e) Jakým způsobem byl pozemek p. č.349/7 vyměřena a zapsán do KN?
Poskytněte geometrický plán a žádost o zápis do Katastru
Nemovitostí(KN) - **příloha 7 stránek**
- f) Kolik toto vymezení pozemku p.č. 349/7 stálo? Poskytněte fakturaci za
vypracování geometrického plánu – **příloha - 1 list**
- 3) Jakým způsobem se obec vypořádala se znalostí předchozích námitek
v původním stavebním řízení a protokolací u Městského úřadu Smiřice (odbor výstavby)? Např. vznesl někdo námitku, že obec jedná v rozporu
s dobrými mravy zřejmým obcházení námitek, nebo v rozporu
s uzavřenou dohodou k Z11, nebo že takové jednání je možné klasifikovat
jako zneužití pravomoci veřejného činitele, nebo jiného správního deliktu
obce a zastupitelů realizací svévole obce v rozporu se svými závazky a
znalostí situace za účelem je tímto obejít – **nevznesl**
- 4) Kdo multihřiště realizuje (dodavatel)? Poskytněte souhrn informací
k výběrovému řízení, jeho zadávacím parametrům, seznam výběrové
komise a jejich zápisy z celkového procesu, schválení dodavatele
zastupitelstvem obce, schválení podpisu smlouvy, kopii uzavřené smlouvy
s dodavatelem, informaci o způsobu financování (z prostředků obce,
případně výše dotace – od koho a v jaké výši)
- Výběrové řízení – **příloha -7 stránek**
 - Zadávací dokumentace – **příloha - 27 stránek**
 - Schválení dodavatele + schválení podpisu smlouvy – **příloha 5
stránek**
 - Kopie uzavřené smlouvy s dodavatelem – **příloha - 7 stránek**
 - Stavba je realizována z rozpočtu obce
- 5) Poskytněte kopii stavebního deníku z realizace multihřiště – **příloha 5
stránek**

OBEC SENDRAŽICE

503 03 Smřice

6) Separátně pak následně poskytněte kopii kolaudačního rozhodnutí a kopie všech faktur dodavatele na realizaci multihřiště – **v současné době obec nemá dokumenty k dispozici, jelikož není stavba multihřiště dokončena.**

Černá Iva, účetní obce



OBEC
SENDRAŽICE
PSČ 503 03

Blanka Vítová, administrativní pracovnice





MĚSTSKÝ ÚŘAD SMIŘICE

odbor výstavby

Č. SPISU

ČJ.

DATUM

Počet listů

Počet příloh

Počet svazků

Spis. znak, skart. režim

SMI/0160/Výst/20/VA

SMI/0667/Výst/20/VA

10.02.2020

2

0/ listů

0

330.1/V5

VYŘIZUJE

TELEFON

E-MAIL

Vacková

495 809 022

vackova@mestosmirice.cz



DZ9N30P063P6

Dobro: 10.2.	
Čís. jednací: 71/20	
Ukládací značka:	

Účastníci řízení podle § 94k písm. a) a b) zákona č. 183/2006 Sb., o územním plánování a stavebním řádu (stavební zákon) ve znění pozdějších předpisů (dále jen „stavební zákon“):

1. **Obec Sendražice, IČO: 00269484, Sendražice 1, 503 03 Smiřice** – stavebník a obec, na jejímž území má být požadovaný stavební záměr uskutečněn

Účastníci řízení podle § 94k písm. e) stavebního zákona:

2. **ČEZ Distribuce a. s., Teplická 874/8, Děčín IV-Podmokly, 405 02 Děčín**

SPOLEČNÉ POVOLENÍ

VÝROKOVÁ ČÁST

Městský úřad Smiřice, odbor výstavby, obdržel dne 10.01.2020 žádost stavebníka Obce Sendražice, se sídlem Sendražice 1, 503 03 Smiřice zastoupeného starostou obce panem Františkem Matěnou, o vydání společného územního rozhodnutí a stavebního povolení na stavbu **multifunkčního hřiště na pozemku p. č. 349/2 v kat. území Sendražice u Smiřic**. Dnem podání žádosti bylo zahájeno společné územní a stavební řízení (dále jen „společné řízení“).

Městský úřad Smiřice, odbor výstavby, jako stavební úřad příslušný podle ustanovení § 13 odst. 1 písm. d) stavebního zákona, který je pověřeným obecním úřadem podle zákona č. 314/2002 Sb., o stanovení obcí s pověřeným obecním úřadem a stanovení obcí s rozšířenou působností ve znění zákona č. 387/2004 Sb., posoudil ve společném řízení stavební záměr podle § 94o stavebního zákona a na základě tohoto posouzení v souladu s ustanovením § 94j a § 94p odst. 1 stavebního zákona a § 13a vyhlášky č. 503/2006 Sb., o podrobnější úpravě územního rozhodování, územního opatření a stavebního řádu ve znění pozdějších předpisů (dále jen „vyhláška č. 503/2006 Sb.“)

schvaluje stavební záměr

stavbu multifunkčního hřiště na pozemku p. č. 349/2 v kat. území Sendražice u Smiřic.

Stanovení druhu a účelu stavby

Novostavba multifunkčního hřiště bude sloužit pro sporty – fotbal, tenis, volejbal a streetbasketbal.

Katastrální území a parcelní čísla a druh pozemků podle katastru nemovitostí, na nichž se stavba umísťuje a povoluje

Katastrální území **Sendražice u Smiřic**

- pozemek p. č. 349/2 je veden jako trvalý travní porost (vlastník Obec Sendražice, Sendražice 1, 503 03 Smiřice)

Popis prostorového řešení stavby, zejména půdorysná velikost, maximální výška a tvar a základní údaje o její kapacitě:

- **Multifunkční hřiště** bude ve tvaru obdélníku o půdorysných rozměrech 36,00 x 17,20 m. Zastavěná plocha hřiště bude 619,20 m². Hřiště bude opatřeno mantinelem o výšce 1,20 m, celé hřiště bude lemovat síť výšky 3,00 m. Vstup na hřiště bude vstupní brankou o rozměrech 1,80 x 2,10 m. Vrchní sportovní umělý povrch určený pro sportovní zařízení bude tvořen vrstvou plnobarevného EPDM gumového granulátu, barva povrchu bude oranžová a modrá.
- Před hřištěm bude nástupní **zpevněná plocha** z betonové dlažby o celkové ploše 86,20 m².

Umístění stavby na pozemku, zejména minimální vzdálenosti od hranic pozemku a sousedních staveb:

- **Multifunkční hřiště** bude umístěno na části pozemku p. č. 349/2 v kat. území Sendražice u Smiřic ve vzdálenosti 5,10 m od společné hranice s pozemkem p. č. 349/7 v kat. území Sendražice u Smiřic, ve vzdálenosti 0,80 m od společné hranice s pozemkem p. č. 349/5 v kat. území Sendražice u Smiřic a ve vzdálenosti minimálně 10,00 m od svislé roviny, tvořené krajním vodičem vedení velmi vysokého napětí. $\pm 0,000 = 260,150$ m. n. m. Bpv.
- **Zpevněná plocha** bude umístěna na části pozemku p. č. 349/2 v kat. území Sendražice u Smiřic, bude navazovat na stavbu hřiště a na stávající komunikaci na pozemku p. č. 349/5 v kat. území Sendražice u Smiřic.
- Stavba multifunkčního hřiště nebude napojena na inženýrské sítě.

Vymezení území dotčeného vlivy stavby:

- Území dotčené vlivy stavby je zejména území, na které zasahují ochranná a bezpečnostní pásma stavby. Pro uvedenou stavbu není nutné vyhlásit ochranné pásmo. Stavba nebude zdrojem nadměrného hluku, prachu, vibrací či jiných negativních účinků na životní prostředí. Stavba nebude mít vliv na sousední pozemky a stavby, stavbou bude dotčen pouze pozemek, na kterém je stavba umístěna.
- Užíváním navrhované stavby po jejím dokončení nebude území nijak ovlivněno nad rámec současného využití území.
- Navrhovaná stavba nevyžaduje posouzení jejích vlivů na životní prostředí dle zákona č. 100/2001 Sb., o posuzování vlivů na životní prostředí a o změně některých souvisejících zákonů (zákon o posuzování vlivů na životní prostředí) ve znění pozdějších předpisů.

Vymezení pozemků pro realizaci stavby

- Pro umístění a provedení stavby hřiště se jako stavební pozemek vymezuje pozemek p. č. 349/2 v kat. území Sendražice u Smiřic tak, jak je zakresleno ve výkresu „Koordinační situace C.2“ v měřítku 1: 250, který obsahuje výkres současného stavu území na podkladě katastrální mapy se zakreslením stavebních pozemků a požadovaným umístěním stavby s vyznačením vzev a vlivů na okolí.

Stanovení podmínek pro umístění a pro provedení stavby v souladu s ustanovením § 94p stavebního zákona a v souladu s ustanovením §13a vyhlášky č. 503/2006 Sb.:

1. Stavba bude umístěna a provedena v souladu s ověřenou projektovou dokumentací zpracovanou autorizovaným inženýrem pro pozemní stavby Ing. Alešem Řadou (ČKAIT - 0602233) ze září 2019. Případné změny nesmí být provedeny bez předchozího povolení stavebního úřadu.
2. Při provádění stavby budou dodržena ustanovení stanovená pro uvedený druh stavby ve vyhlášce č. 268/2009 Sb., o technických požadavcích na stavby ve znění pozdějších předpisů, zejména ve vztahu k ČSN a jiným platným předpisům vztahujícím se k druhu prováděných prací.
3. Při provádění stavby je nutno dodržovat předpisy týkající se bezpečnosti práce zejména nařízení vlády č. 591/2006 Sb., o bližších minimálních požadavcích na bezpečnost a ochranu zdraví při práci na staveništích.
4. Na stavbě nebo na staveništi musí být k dispozici ověřená dokumentace stavby. Při provádění stavby musí být veden stavební deník.

5. Stavebník zajistí vytyčení prostorové polohy stavby oprávněným zeměměřičem.
6. Před zahájením zemních prací bude provedeno vytyčení tras stávající technické infrastruktury v místě jejich střetu se stavbou. Musí být dodržena norma pro uložení sítí ČSN 73 6005 - Prostorové uspořádání sítí technického vybavení, a to s ohledem na stávající sítě i nově prováděné sítě technického vybavení, především dodržet předepsané nejmenší dovolené krytí podzemních sítí dle přílohy B této normy. Veškeré stávající sítě technické infrastruktury v prostoru staveniště budou po dobu stavby polohově a výškově vyznačeny, v průběhu stavby k nim bude zajištěn přístup, a budou dodrženy podmínky jejich ochranných pásem:
 - o sdělení ČEZ Distribuce a. s. Děčín zn. 0101211550 ze dne 13.11.2019,
 - o souhlas ČEZ Distribuce, a. s. Plzeň zn. 1102573690 ze dne 06.02.2019 s umístěním stavby a s prováděním činností v ochranném pásmu elektrického zařízení.
 Veškerá stávající zařízení budou zabezpečena tak, aby nedošlo k jejich případnému poškození. Vyjádření vydaná s omezením (GridServices s.r.o. Brno, CETIN a.s. Praha, ČEZ Distribuce a.s. Praha, Královéhradecká provozní a.s. HK) budou před zahájením zemních prací obnovena.
7. Při umístění a provádění stavby budou dodrženy podmínky souhrnného stanoviska Magistrátu města Hradec Králové, odboru životního prostředí zn. SZ MMHK/188683/2019ŽP/Exn MMHK/208677/2019 ze dne 21.11.2019:
 - Za účelem předcházení vzniku emisí tuhých znečišťujících látek budou po dobu realizace stavby/demolice využívána technická a organizační opatření ke snižování emisí těchto látek (instalace protiprašných zábran, pravidelné čištění, skrápění apod.).
8. Při umístění a provádění stavby budou dodrženy podmínky závazného stanoviska - souhlasu k trvalému odnětí půdy ze zemědělského půdního fondu dle § 9 zákona č. 334/1992 Sb., o ochraně ZPF ve znění pozdějších předpisů, vydaného Magistrátem města Hradec Králové, odborem životního prostředí zn. SZ MMHK/188681/2019ŽP2/Mce MMHK/199541/2019 ze dne 06.11.2019:
 - Výměra odnímané plochy pozemku v kat. území Sendražice u Smiřic - p. č. 349/2 – 705,4 m².
 - V terénu bude provedeno zaměření ploch určených k trvalému odnětí ze zemědělského půdního fondu a současně bude zajištěno, aby nedošlo k posunu vytyčených hranic.
 - Kulturní vrstvy zeminy budou skryty do hloubky minimálně 20 cm, skrytá zemina bude uložena na pozemku p. č. 349/2 a bude následně použita v množství 70 m³ na pozemku p. č. 1450 pouze na BPEJ 3.10.10, 70 m³ na p. č. 1437 a 13,40 m³ použito pro sadové úpravy po dostavbě, vše v kat. území Sendražice u Smiřic.
 - Povinný k platbě odvodů je povinen orgán ochrany zemědělského půdního fondu příslušnému k rozhodnutí o odvodech a orgán ochrany zemědělského půdního fondu, který vydal souhlas s odnětím
 - a) doručit kopii pravomocného rozhodnutí, pro které je souhlas s odnětím podkladem, nebo rozhodnutí o souhlasu, a to do 6 měsíců ode dne nabytí právní moci, a
 - b) písemně oznámit zahájení realizace záměru, a to nejpozději 15 dnů před jejím zahájením.
 - Při rozhodování o odvodech orgán ochrany zemědělského půdního fondu vychází z právního stavu ke dni nabytí právní účinnosti prvního povolenacího aktu vydaného ve věci podle zvláštních právních předpisů, popřípadě rozhodnutí o souhlasu.
 - O výši odvodů za odnětí půdy ze zemědělského půdního fondu rozhodne orgán ochrany zemědělského půdního fondu po zahájení realizace záměru, vydáním rozhodnutí s vyznačením data splatnosti.
 - Orientační výše odvodů za trvalé odnětí půdy ze ZPF činí 69.919 Kč.
 - Povinný k platbě odvodů je povinen orgán ochrany zemědělského půdního fondu příslušnému k rozhodnutí o odvodech oznámit změnu způsobu využití a doložit kopii oprávnění k provedení změny, a to do 1 měsíce od této změny.
 - Dojde-li ke změně v osobě povinného k platbě odvodů, je nový povinný k platbě odvodů povinen oznámit a doložit orgán ochrany zemědělského půdního fondu, který vydal souhlas s odnětím, a orgán ochrany zemědělského půdního fondu příslušnému k rozhodnutí o odvodech tuto změnu, a to do 1 měsíce od této změny.
 - Po dokončení stavby bude odboru životního prostředí Magistrátu města Hradec Králové předloženo skutečné zaměření stavby pro porovnání výměry uvedené v souhlasu k odnětí půdy ze zemědělského půdního fondu.

9. Stavba bude provedena dodavatelsky - oprávněnou firmou. Dodavatel bude určen ve výběrovém řízení. Stavebník oznámí stavebnímu úřadu termín zahájení stavby a v souladu s § 152 odst. 3 písm. a) stavebního zákona název a sídlo stavebního podnikatele, který bude stavbu provádět.
10. Před zahájením stavby bude na viditelném místě u vstupu do staveniště umístěn štítek o povolení stavby, který obdrží stavebník, jakmile toto rozhodnutí nabude právní moci. Štítek musí být chráněn před povětrnostními vlivy, aby údaje na něm uvedené zůstaly čitelné a musí být ponechán na místě do vydání kolaudačního souhlasu.
11. Podle ustanovení § 152 odst. 3 písm. d) stavebního zákona je stavebník povinen ohlásit stavebnímu úřadu fázi výstavby podle plánu kontrolních prohlídek stavby, umožnit provedení kontrolní prohlídky, a pokud tomu nebrání vážné důvody, této prohlídce se zúčastnit. Jedná se o tyto kontrolní prohlídky:
 - Závěrečná kontrola dokončené stavby.
12. Stavba bude dokončena do 31.12.2023.
13. Zhotovitel stavby musí pro stavbu použít jen výrobky, které mají takové vlastnosti, aby po dobu předpokládané existence stavby byla při běžné údržbě zaručena požadovaná mechanická pevnost a stabilita, požární bezpečnost, hygienické požadavky, ochrana zdraví a životního prostředí, bezpečnost při užívání, ochrana proti hluku, úspora energie a ochrana tepla.
14. Prováděním stavby nesmí vzniknout škoda vlastníkům sousedních nemovitostí a tito nesmí být ani jinak obtěžováni stavebními vlivy. Případné škody vzniklé prováděním stavby hradí stavebník a musí být odstraněny neprodleně.
15. Stavbu lze užívat jen na základě kolaudačního souhlasu. Po ukončení stavby podá stavebník příslušnému stavebnímu úřadu ve smyslu § 122 odst. 1 stavebního zákona žádost o vydání kolaudačního souhlasu. Žádost bude podána na formuláři, jehož obsahové náležitosti jsou stanoveny v příloze č. 12 vyhlášky č. 503/2006 Sb. K žádosti se připojí přílohy uvedené v části B) přílohy č. 12 této vyhlášky.
16. V případě, že nebude dodržen termín dokončení stavby, stavebník požádá Městský úřad Smlířice, odbor výstavby, o prodloužení před uplynutím tohoto termínu.

Osoby, na které se rozhodnutí vztahuje

Účastníci řízení podle § 94k písm. a) stavebního zákona

Obec Sendražice, IČO: 00269484, Sendražice 1, 503 03 Smlířice

Účastníci řízení podle § 94k písm. e) stavebního zákona:

ČEZ Distribuce a.s., Teplická 874/8, Děčín IV-Podmokly, 405 02 Děčín

ODŮVODNĚNÍ

Městský úřad Smlířice, odbor výstavby, obdržel dne 10.01.2020 žádost stavebníka Obce Sendražice, se sídlem Sendražice 1, 503 03 Smlířice zastoupeného starostou obce panem Františkem Matěnou, o vydání společného územního rozhodnutí a stavebního povolení na stavbu multifunkčního hřiště na pozemku p. č. 349/2 v kat. území Sendražice u Smlířic. Dnem podání žádosti bylo zahájeno společné řízení.

Stavební úřad se zabýval nejprve otázkou příslušnosti k vedení řízení a konstatoval, že Městský úřad Smlířice, odbor výstavby, je pro tuto stavbu obecným stavebním úřadem příslušným podle ustanovení § 13 odst. 1 písm. d) stavebního zákona, neboť je pověřeným obecním úřadem podle zákona č. 314/2002 Sb., o stanovení obcí s pověřeným obecním úřadem a stanovení obcí s rozšířenou působností ve znění zákona č. 387/2004 Sb. Městský úřad Smlířice, odbor výstavby, zkoumal svojí příslušnost k rozhodnutí v dané věci na území obce Sendražice. V této věci odkazuje na rozhodnutí Okresního úřadu v Hradci Králové č. 79/RR/93 ze dne 25.11.1993 - stanovení pravomoci stavebních úřadů pro územní obvody a rozhodnutí č. 36/RR/94 ze dne 30.08.1994 - stanovení pravomoci stavebního úřadu pro územní obvody, kterými byl na základě dohody dotčených obcí odsouhlasen výkon působnosti Městského úřadu Smlířice jako stavebního úřadu, mimo jiné i pro obec Sendražice.

Dále se stavební úřad zabýval otázkou účastníků společného řízení v souladu s ustanovením § 94k stavebního zákona, vzal v úvahu druh, rozsah a účel předmětné stavby včetně možného způsobu jejího provádění, dopad na zájmy chráněné stavebním zákonem a jeho prováděcími předpisy.

Stavební úřad dospěl k závěru, že tímto společným povolením mohou být přímo dotčena vlastnická nebo jiná práva k pozemkům a stavbám na nich těch osob, které jsou uvedeny ve výrokové části a v rozdělovníku společného povolení a proto jim přiznal postavení účastníků společného řízení:

- účastníci společného řízení v souladu s ustanovením § 94k písm. a) stavebního zákona – stavebník
- účastníci společného řízení v souladu s ustanovením § 94k písm. b) stavebního zákona – obec, na jejímž území má být požadovaný stavební záměr uskutečněn,
- účastníci společného řízení v souladu s ustanovením § 94k písm. e) stavebního zákona – osoby, jejichž vlastnické právo nebo jiné věcné právo k sousedním stavbám anebo sousedním pozemkům nebo stavbám na nich může být společným povolením přímo dotčeno.

Opatřením ze dne 15.01.2020 čj. SMI/0229/Výst/20/VA oznámil stavební úřad v souladu s ustanovením § 94m stavebního zákona zahájení společného řízení. Vzhledem k tomu, že jsou stavebnímu úřadu dobře známy poměry staveniště a žádost poskytuje dostatečný podklad pro posouzení stavebního záměru, upustil v souladu s § 94m odst. 3 stavebního zákona od ohledání na místě a ústního jednání. Stavební úřad v oznámení o zahájení společného řízení uvedl, že závazná stanoviska dotčených orgánů a námítky účastníků řízení musí být uplatněny nejpozději do 15 dnů ode dne doručení oznámení o zahájení společného řízení. Dále v souladu s ustanovením § 94n odst. 4 stavebního zákona v oznámení o zahájení společného řízení stavební úřad poučil účastníky řízení o uplatňování námitek účastníků řízení ve smyslu § 94n odst. 1 až odst. 4 stavebního zákona.

Zároveň stavební úřad ve smyslu ustanovení § 36 odst. 3 zákona č. 500/2004 Sb., správní řád ve znění pozdějších předpisů (dále jen „správní řád“) dále stanovil účastníkům společného řízení před vydáním rozhodnutí ve věci 5 denní lhůtu k možnosti se vyjádřit k podkladům rozhodnutí. Současně upozornil, že se nejedná o další lhůtu pro podání námitek, ale pouze o možnost seznámit se s kompletním spisem před vydáním rozhodnutí. Případné námítky v této 5 denní lhůtě by byly námítkami opožděnými, k nimž stavební úřad nepřihlíží ve smyslu koncentrace řízení zakotvené v ustanovení § 94n stavebního zákona.

Námítky účastníků společného řízení

Ve lhůtě určené k uplatnění námitek účastníků společného řízení a závazných stanovisek dotčených orgánů neobdržel stavební úřad žádné námítky proti projednávané stavbě ani závazná stanoviska dotčených orgánů, která by znemožňovala žádosti vyhovět.

Vyjádření účastníků společného řízení k podkladům rozhodnutí

Účastníci společného řízení se k podkladům rozhodnutí nevyjádřili.

Žádost o vydání společného povolení byla doložena těmito doklady, vyjádřeními, závaznými stanovisky a souhlasy:

- závazné stanovisko Magistrátu města Hradec Králové, odboru hlavního architekta čj. MMHK/226858/2019/HA/NO ze dne 18.12.2019,
- souhrnné stanovisko Magistrátu města Hradec Králové, odboru životního prostředí zn. SZ MMHK/188683/2019ŽP/Exn MMHK/208677/2019 ze dne 21.11.2019,
- závazné stanovisko Magistrátu města Hradec Králové, odboru životního prostředí zn. SZ MMHK/188681/2019ŽP2/Mce MMHK/199541/2019 ze dne 06.11.2019 - souhlas k trvalému odnětí půdy ze zemědělského půdního fondu,
- závazné stanovisko Magistrátu města Hradec Králové, odboru památkové péče zn. MMHK/189780/2019/PP/MEJ čj. MMHK/199288/2019 PP/MEJ ze dne 06.11.2019,
- závazné stanovisko Krajské hygienické stanice Královéhradeckého kraje Sp. zn. S-KHSHK 38709/2018/6 čj. KHSHK 38266/2019/HOK.HK/No ze dne 27.11.2019,
- závazné stanovisko Hasičského záchranného sboru Královéhradeckého kraje čj. HSHK-6296-2/2019 ze dne 02.01.2020,

- sdělení ČEZ Distribuce a. s. Děčín zn. 0101211550 ze dne 13.11.2019,
- souhlas ČEZ Distribuce, a. s. Plzeň zn. 1102573690 ze dne 06.02.2019 s umístěním stavby a s prováděním činností v ochranném pásmu elektrického zařízení.
- sdělení Telco Pro Services, a. s. Praha zn. 0200990701 ze dne 13.11.2019,
- sdělení ČEZ ICT Services, a. s. Praha zn. 0700131397 ze dne 13.11.2019,
- stanovisko GridServices, s. r. o. Brno zn. 5002037595 ze dne 13.11.2019,
- vyjádření Královéhradecké provozní a. s. Hradec Králové a současně stanovisko vlastníka veřejného vodovodního řádu společnosti Vodovody a kanalizace Hradec Králové, a. s. zn. 2706/TD-19 ze dne 14.11.2019,
- vyjádření České telekomunikační infrastruktury a. s. Praha čj. 809727/19 ze dne 13.11.2019.

Stavební úřad v provedeném řízení ověřil, že dotčený pozemek p. č. 349/2 v kat. území Sendražice u Smřice je ve vlastnictví stavebníka.

**Posouzení stavebního záměru v souladu s ustanovením § 94o stavebního zákona
odst. 1 písm. a) - soulad s požadavky stavebního zákona a jeho prováděcích právních předpisů**

Stavební záměr je v souladu s požadavky stavebního zákona - podle ustanovení § 76 stavebního zákona lze umísťovat stavby nebo zařízení, provádět jejich změny, měnit jejich vliv na využití území, měnit využití území a chránit důležité zájmy v území jen na základě územního rozhodnutí nebo územního souhlasu, nestanoví-li zákon jinak. Každý, kdo navrhuje vydání územního rozhodnutí nebo územního souhlasu, je povinen dbát požadavků uvedených v ustanovení § 90 stavebního zákona a být šetrný k zájmům vlastníků sousedních staveb.

Posouzení záměru dle vyhlášky č. 501/2006 Sb., o obecných požadavcích na využívání území ve znění pozdějších předpisů

Navržené umístění stavby je v souladu s požadavky této vyhlášky. Zejména se jedná o dodržení těchto ustanovení:

- § 20 odst. 3 - velikost stavebního pozemku je navržena tak, že svými vlastnostmi, zejména velikostí, polohou, plošným a prostorovým uspořádáním, umožňuje využití pro navrhovaný účel a je dopravně napojen na veřejně přístupnou pozemní komunikaci,
- § 23 odst. 2 - stavba ani její část nepřesahuje na sousední pozemky, nebude tak znemožněna zástavba těchto pozemků,
- § 25 odst. 1 - vzájemné odstupy staveb splňují požadavky urbanistické, architektonické, životního prostředí, hygienické, ochrany povrchových a podzemních vod, státní památkové péče, požární ochrany, požadavky na denní osvětlení a oslunění a na zachování kvality prostředí.

Posouzení záměru dle vyhlášky č. 268/2009 Sb., o technických požadavcích na stavby ve znění pozdějších předpisů

Při posuzování, zda stavba vyhovuje technickým požadavkům na stavby, stavební úřad nejprve zjistil, že podle ustanovení § 1 tato vyhláška stanoví technické požadavky na stavby, které náleží do působnosti obecných stavebních úřadů, kterým je i Městský úřad Smřice, odbor výstavby. Požadavky obsažené v částech druhé až páté této vyhlášky platí pro všechny druhy staveb a zařízení, které náleží do působnosti obecných stavebních úřadů, není-li v její části šesté uvedeno jinak. Při navrhování staveb a jejich změn je naplnění obecných požadavků na výstavbu (vyplývajících ze stavebního zákona a jeho prováděcích vyhlášek) zákonnou povinností projektanta podle ustanovení § 159 odst. 1 a 2 stavebního zákona.

Ustanovení odst. 2: „Projektant odpovídá za správnost, celistvost a úplnost a bezpečnost stavby provedené podle jím zpracované projektové dokumentace a proveditelnost stavby podle této dokumentace, jakož i za technickou a ekonomickou úroveň projektu technologického zařízení, včetně vlivů na životní prostředí. Je povinen dbát právních předpisů a obecných požadavků na výstavbu vztahujících se ke konkrétnímu stavebnímu záměru a působit v součinnosti s příslušnými dotčenými orgány“.

Navržené stavebně technické řešení je v souladu s požadavky této vyhlášky ve smyslu požadavků na stavební konstrukce, požární bezpečnost, ochranu zdraví a životního prostředí. Zejména se jedná o dodržení těchto ustanovení:

- § 8 odst. 1 - „Stavba musí být navržena a provedena tak, aby byla při respektování hospodárnosti vhodná pro určené využití a aby současně splnila základní požadavky, kterými jsou dle písm.: a) mechanická

odolnost a stabilita, b) požární bezpečnost, c) ochrana zdraví osob a zvířat, zdravých životních podmínek a životního prostředí, d) ochrana proti hluku, e) bezpečnost při užívání a f) úspora energie a tepelná ochrana."

- § 8 odst. 2 - „Stavba musí splňovat požadavky uvedené v odst. 1 při běžné údržbě a působení běžně předvídatelných vlivů po dobu plánované životnosti stavby“.
- § 8 odst. 3 - „Výrobky, materiály a konstrukce navržené a použité pro stavbu musí zaručit, že stavba splní požadavky podle odst. 1“.

Pro stavbu bylo zpracováno požární bezpečnostní řešení, které zpracoval autorizovaný technik pro pozemní stavby a požární bezpečnost staveb Ing. Iva Krumbolcová (ČKAIT – 0401450).

- § 10 odst. 1 - „Stavba musí být navržena a provedena tak, aby neohrožovala život a zdraví osob nebo zvířat, bezpečnost, zdravé životní podmínky jejich uživatelů ani uživatelů okolních staveb a aby neohrožovala životní prostředí nad limity obsažené ve zvláštních předpisech, zejména následkem:
 - a) uvolňování látek nebezpečných pro zdraví a životy osob a zvířat a pro rostliny,
 - c) uvolňování emisí nebezpečných záření, zejména ionizujících,
 - g) nevhodného nakládání s odpady,

Stavba uvedené požadavky splňuje.

Navržené stavebně technické řešení je v souladu s požadavky vyhlášky č. 398/2009 Sb., o obecných technických požadavcích zabezpečujících bezbariérové užívání staveb.

odst. 1 písm. b) - soulad s požadavky na veřejnou dopravní nebo technickou infrastrukturu k možnosti a způsobu napojení nebo k podmínkám dotčených ochranných a bezpečnostních pásem

Navrhovaná stavba je s těmito požadavky v souladu. Záměr nevyžaduje nové nároky na veřejnou dopravní nebo technickou infrastrukturu. Stavba nebude napojena na inženýrské sítě, bude napojena pouze na stávající pozemní komunikaci.

Stanoviska správců technické infrastruktury k podmínkám dotčených ochranných a bezpečnostních pásem jsou kladná:

- sdělení ČEZ Distribuce a. s. Děčín zn. 0101211550 ze dne 13.11.2019,
- souhlas ČEZ Distribuce, a. s. Plzeň zn. 1102573690 ze dne 06.02.2019 s umístěním stavby a s prováděním činnosti v ochranném pásmu elektrického zařízení.
- sdělení Telco Pro Services, a. s. Praha zn. 0200990701 ze dne 13.11.2019,
- sdělení ČEZ ICT Services, a. s. Praha zn. 0700131397 ze dne 13.11.2019,
- stanovisko GridServices, s. r. o. Brno zn. 5002037595 ze dne 13.11.2019,
- vyjádření Královéhradecké provozní a. s. Hradec Králové a současně stanovisko vlastníka veřejného vodovodního řádu společnosti Vodovody a kanalizace Hradec Králové, a. s. zn. 2706/TD-19 ze dne 14.11.2019,
- vyjádření České telekomunikační infrastruktury a. s. Praha čj. 809727/19 ze dne 13.11.2019.

odst. 1 písm. c) - soulad s požadavky zvláštních právních předpisů a se závaznými stanovisky, popřípadě rozhodnutími dotčených orgánů podle zvláštních právních předpisů nebo stavebního zákona, popřípadě s výsledkem řešení rozporů

K umístění a provedení navrhované stavby stavebník předložil:

- závazné stanovisko dotčeného orgánu – Magistrátu města Hradec Králové, odboru hlavního architekta čj. MMHK/226858/2019/HA/NO ze dne 18.12.2019, který navrhovanou stavbu posuzoval z hlediska souladu s politikou územního rozvoje, s územně plánovací dokumentací a z hlediska uplatňování cílů a úkolů územního plánování - záměr je přípustný,
- souhrnné stanovisko dotčeného orgánu – Magistrátu města Hradec Králové, odboru životního prostředí, zn. SZ MMHK/188683/2019ŽP/Exn MMHK/208677/2019 ze dne 21.11.2019, který navrhovanou stavbu posuzoval z hlediska:
 - o vodního hospodářství - zákon č. 254/2001 Sb., o vodách a o změně některých zákonů (vodní zákon) ve znění pozdějších předpisů – nedotýká se zájmů chráněných tímto zákonem,

- o ochrany přírody a krajiny - zákon č. 114/1992 Sb., o ochraně přírody a krajiny ve znění pozdějších předpisů – nejsou připomínky,
 - o ochrany zemědělského půdního fondu - zákon č. 334/1992 Sb., o ochraně zemědělského půdního fondu ve znění pozdějších předpisů - bylo vydáno závazné stanovisko zn. SZ MMHK/188681/2019/ŽP2/Mce MMHK/199541/2019 ze dne 06.11.2019 - souhlas k trvalému odnětí části dotčeného pozemku ze zemědělského půdního fondu - podmínky jsou zahrnuty do podmínek tohoto povolení,
 - o ochrany PUPFL - zákon č. 289/1995 Sb., o lesích a o změně a doplnění některých zákonů - bez připomínek,
 - o odpadového hospodářství – zákon č. 185/2001 Sb., o odpadech ve znění pozdějších předpisů – nejsou připomínky,
 - o ochrany ovzduší - zákon č. 201/2012 Sb., o ochraně ovzduší ve znění pozdějších předpisů - podmínky jsou zahrnuty do podmínek tohoto povolení,
- závazné stanovisko Magistrátu města Hradec Králové, odboru památkové péče zn. MMHK/189780/2019/PP/MEJ čj. MMHK/199288/2019 PP/MEJ ze dne 06.11.2019, který navrhovanou stavbu posuzoval z hlediska zákona č. 20/1987 Sb., o státní památkové péči ve znění pozdějších předpisů – stavba se nachází na území Krajinné památkové zóny Území bojiště bitvy u Hradce Králové – záměr je přípustný,
 - závazné stanovisko dotčeného orgánu - Krajské hygienické stanice Královéhradeckého kraje, se sídlem v Hradci Králové Sp. zn. S-KHSHK 38709/2018/6 čj. KHSHK 38266/2019/HOK.HK/No ze dne 27.11.2019, který navrhovanou stavbu posuzoval z hlediska ochrany veřejného zdraví – zákon č. 258/2000 Sb., o ochraně veřejného zdraví ve znění pozdějších předpisů – souhlasí,
 - souhlasné závazné stanovisko dotčeného orgánu - Hasičského záchranného sboru Královéhradeckého kraje, krajského ředitelství Hradec Králové čj. HSHK-6296-2/2019 ze dne 02.01.2020, který navrhovanou stavbu posuzoval z hlediska požární ochrany – zákon č. 133/1985 Sb., o požární ochraně ve znění pozdějších předpisů – souhlasí.

Rozpory mezi závaznými stanovisky nebyly zjištěny. Dle úsudku stavebního úřadu je navrhovaná stavba v souladu s požadavky zvláštních právních předpisů a se závaznými stanovisky a rozhodnutími dotčených orgánů podle zvláštních právních předpisů nebo stavebního zákona.

Stavební úřad dále podle § 94o odst. 2 písm. a) stavebního zákona ověřil, že předložená projektová dokumentace stavby je úplná, přehledná a byla zpracována oprávněnou osobou autorizovaným inženýrem pro pozemní stavby Ing. Alešem Řadou (ČKAIT - 0602233). Rozsah a obsah společné dokumentace pro vydání společného povolení je v souladu s požadavky vyhlášky č. 499/2006 Sb., o dokumentaci staveb ve znění pozdějších předpisů. V projektové dokumentaci jsou v odpovídající míře řešeny obecné požadavky na výstavbu, stanovené vyhláškou č. 268/2009 Sb. ve znění pozdějších předpisů.

Dále stavební úřad ověřil podle § 94o odst. 2 písm. b) stavebního zákona, že je zajištěn příjezd ke stavbě ze stávající obecní komunikace a včasné vybudování technického vybavení, potřebného k řádnému užívání stavby. Navrhovaná stavba byla řádně projednána se správcí jednotlivých sítí technického vybavení.

V souladu s § 94o odst. 3 stavebního zákona stavební úřad rovněž ověřil účinky budoucího užívání stavby. Multifunkční hřiště bude sloužit pro sporty – fotbal, tenis, volejbal a streetbasketbal. Tato stavba nebude zdrojem nadměrného hluku, prachu, vibrací či jiných negativních účinků na životní prostředí. Užíváním navrhované stavby po jejím dokončení nebude území nijak ovlivněno nad rámec současného využití území.

Stavební úřad ve výrokové části tohoto rozhodnutí stanovil podmínky pro umístění a provedení stavby a schválil plán kontrolních prohlídek. Stavební úřad ve společném řízení zjistil, že stavební záměr je v souladu s požadavky uvedenými v § 94o stavebního zákona. Uskutečněním stavby nejsou ohroženy veřejné zájmy ani nepřiměřeně omezena či ohrožena práva a oprávněné zájmy účastníků řízení.

Protože stavební úřad v průběhu společného řízení neshledal důvody, které by bránily povolení a provedení stavby, rozhodl způsobem uvedeným ve výrokové části.

POUČENÍ

Proti tomuto rozhodnutí mohou účastníci řízení podat v souladu s ustanovením § 81 odst. 1 a § 83 odst. 1 správního řádu odvolání do 15 dnů ode dne jeho oznámení ke Krajskému úřadu Královéhradeckého kraje, odboru územního plánování a stavebního řádu, podáním u Městského úřadu Smiřice, odboru výstavby. Odvolání má odkladný účinek.


V souladu s ustanovením § 82 odst. 2 správního řádu musí být z odvolání patrné, kdo je činí, a které věci se týká. Odvolání se podává s potřebným počtem stejnopisů tak, aby jeden stejnopis zůstal správnímu orgánu a aby každý účastník společného řízení dostal jeden stejnopis. Nepodá-li účastník řízení potřebný počet stejnopisů, vyhotoví je správní orgán na náklady účastníka řízení. Odvoláním lze napadnout výrokovou část společného povolení, jednotlivý výrok nebo jeho vedlejší ustanovení. Odvolání jen proti odůvodnění tohoto společného povolení je nepřipustné.

Po dni nabytí právní moci společného povolení stavební úřad zašle stejnopis písemného vyhotovení společného povolení opatřený doložkou právní moci a vyhotovení ověřené dokumentace stavebníkovi, vlastníkovi stavby, pokud není stavebníkem, dotčeným orgánům a stavebnímu úřadu příslušnému k umístění nebo povolení vedlejší stavby v souboru staveb, a obecnímu stavebnímu úřadu, nejde-li o soubor staveb. Stavebníkovi zašle také štítek obsahující identifikační údaje o povolené stavbě.

Společné povolení platí 2 roky ode dne nabytí právní moci. Společné povolení pozbývá platnosti, jestliže stavba nebyla zahájena v době jeho platnosti. Společné povolení pozbývá platnosti též dnem, kdy stavební úřad obdrží oznámení stavebníka o tom, že od provedení stavby upouští; to neplatí, jestliže stavba již byla zahájena. Dobu platnosti společného povolení může stavební úřad prodloužit na odůvodněnou žádost stavebníka podanou před jejím uplynutím. Podáním žádosti se staví běh lhůty platnosti společného povolení.



Alena Vacková v. r.
referent odboru výstavby

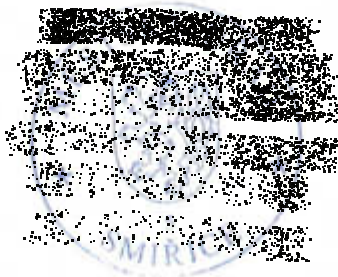

otisk úředního razítka

Správní poplatek vyměřený podle zákona č. 634/2004 Sb., o správních poplatcích ve znění pozdějších předpisů, položky 18 odst. 1 písm. f) sazebníku ve výši 10.000 Kč byl zaplacen dne 29.01.2019.

UPOZORNĚNÍ PRO STAVEBNÍKA:

- Dodržovat povinnosti vyplývající ze stavebního zákona zejména povinnosti a odpovědnost osob při přípravě a provádění staveb stanovené v ustanovení § 152 - § 157.
- Veškerý odpad, který vznikne při realizaci stavby, musí být využit, případně zlikvidován v souladu se zákonem č. 185/2001 Sb., o odpadech a o změně některých dalších zákonů ve znění pozdějších předpisů.
- Dodržovat povinnosti vyplývající ze zákona č. 201/2012 Sb., o ochraně ovzduší ve znění pozdějších předpisů; okolí stavby nesmí být nadměrně zatěžováno zápachem, prachem a hlukem.
- Při stavbě budou použity pouze výrobky, které splňují požadavky zákona č. 22/1997 Sb., o technických požadavcích na výrobky a o změně a doplnění některých zákonů ve znění pozdějších předpisů.
- Dodržovat zákon č. 89/2012 Sb., občanský zákoník ve znění pozdějších předpisů.
- Dodržovat zákon č. 13/1997 Sb., o pozemních komunikacích ve znění pozdějších předpisů.
- Dodržovat povinnosti vyplývající ze zákona č. 20/1987 Sb., o státní památkové péči v platném znění.

Do datové schránky obdrží účastníci společného řízení

Obec Sendražice, Sendražice 1, 503 03 Smířice

ČEZ Distribuce a.s., Teplická 874/8, Děčín IV-Podmokly, 405 02 Děčín

Do datové schránky obdrží dotčené orgány

Magistrát města Hradec Králové, odbor hlavního architekta

(závazné stanovisko zn. MMHK/226858/2019/HA/NO ze dne 18.12.2019)

Magistrát města Hradec Králové, odbor životního prostředí

(souhrnné stanovisko zn. SZ MMHK/188683/2019ŽP/Exn MMHK/208677/2019 ze dne 21.11.2019,

závazné stanovisko zn. SZ MMHK/188681/2019/ŽP2/Mce MMHK/199541/2019 ze dne 06.11.2019)

Magistrát města Hradec Králové, odbor památkové péče

(závazné stanovisko zn. MMHK/189780/2019/PP/MEJ čj. MMHK/199288/2019 PP/MEJ ze dne 06.11.2019)

Krajská hygienická stanice Královéhradeckého kraje

(závazné stanovisko Sp. zn. S-KSHSK 38709/2018/6 čj. KSHSK 38266/2019/HOK.HK/No ze dne 27.11.2019)

Hasičský záchranný sbor Královéhradeckého kraje

(závazné stanovisko čj. HSHK-6296-2/2019 ze dne 02.01.2020)

Společné povolení bylo vydáno v souladu s rozhodnutím č. 79/RR/93 ze dne 25.11.1993 - stanovení pravomoci stavebních úřadů pro územní obvody a v souladu s rozhodnutím č. 36/RR/94 ze dne 30.08.1994 - stanovení pravomoci stavebního úřadu pro územní obvody.

Vypraveno dne 10.02.2020.

I. Ohlášení změny údajů o pozemku
k zápisu do katastru nemovitostí

Spisová značka

Z- 4909 / 2019-602

vyplní katastrální úřad



CUZK 100010448042

Ohlášení se podává:

Katastrálnímu úřadu pro Královéhradecký kraj

Katastrální pracoviště Hradec Králové

Žádám (žádáme) o zápis změny:

- ☐ druhu pozemku
- ☐ způsobu využití pozemku
- ☐ způsobu ochrany nemovitosti
- ☒ geometrického určení hranic pozemků z důvodu rozdělení pozemku*) nebo sloučení dvou a více pozemků*)
- ☐ doplnění pozemku dosud evidovaného zjednodušeným způsobem do souboru geodetických informací (do katastrální mapy)

podle přiložených podkladů do katastru nemovitostí:

I. Údaje o pozemku

Katastrální území: Sendražice u Smiřic

	parcelní číslo	druh pozemku	způsob využití pozemku	způsob ochrany pozemku
dosavadní stav	349/2	Trvalý travní porost		
nový stav	349/2	Trvalý travní porost		
dosavadní stav	349/2	Trvalý travní porost		
nový stav	349/7	Trvalý travní porost		
dosavadní stav				
nový stav				

Parcelní číslo	Bližší popis fyzického stavu pozemku v terénu

☐ Prohlašuji podle § 30 odst. 4 vyhlášky č. 357/2013 Sb., o katastru nemovitostí (katastrální vyhláška), že změna druhu pozemku*) způsobu využití pozemku*) je v terénu již uskutečněna. Ohlašovaná změna byla uskutečněna

☒ na základě územního rozhodnutí*) územního souhlasu*) stavebního úřadu, přiloženého k tomuto ohlášení.

☐ bez územního rozhodnutí nebo bez územního souhlasu stavebního úřadu.

V případě ohlašované změny způsobu využití pozemku plantáž dřevin současně prohlašuji, že tento způsob využití pozemku byl

☐ v souladu s § 3 odst. 7 zákona č. 334/1992 Sb., o ochraně zemědělského půdního fondu, ve znění pozdějších předpisů *) s přechodným ustanovením uvedeným v čl. II bodu 3 zákona č. 41/2015 Sb. *), oznámen orgánu ochrany zemědělského půdního fondu a pozemek je užíván v souladu s navrhovaným způsobem jeho využití.

II. Údaje o ohlašovatelích

1.

příjmení nebo název	jméno	titul před	titul za	RČ / IČ *
Obec Sendražice				00269484
ulice	č.p. / č.e. *)	č.orient.	část obce (v Praze název katastrálního území)	
	1			
PSČ	obec	městský obvod v Praze		
50303	Sendražice			
stát (vyplňte pouze v případě cizího státu)		e-mail, telefon		

2.

příjmení nebo název	jméno	titul před	titul za	RČ / IČ *
ulice	č.p. / č.e. *)	č.orient.	část obce (v Praze název katastrálního území)	
PSČ	obec	městský obvod v Praze		
stát (vyplňte pouze v případě cizího státu)		e-mail, telefon		

Další osoby, které ohlašují změnu, jsou uvedeny na formuláři „Příloha E – Seznam vlastníků a jiných oprávněných“, který je nedílnou součástí tohoto ohlášení ☐ ano ☐ ne

III. Podpisy

V(e) Sendražicích dne 05.09.2019

1.

**OBECE
SENDRAŽICE**
PSČ 503 03

2.

OVĚŘOVACÍ DOLOŽKA PRO LEGALIZACI
Podle ověřovací knihy Obecního úřadu Sendražice
poř.č. legalizace 54/19
vlastnická podoba

ověřuji podpis a místo narození a místo trvalého pobytu a adresu bydliště

druh a číslo dokladu, na základě kterého byly zjištěny osobní údaje, uvedené v této ověřovací doložce
V Sendražicích dne 5.9.2019
Otisk úředního razítka a podpis

*Nehodící se škrtněte

IV. Přílohy

⊗ geometrický plán č. 485-79/2019

potvrzený katastrálním úřadem dne 29.04.2019

⊗ souhlas s dělením nebo scelováním pozemků*):

ze dne 16.08.2019

č. j. SMI/3934/Výst/19/HA

⊗ listina dokládající ohlašovanou změnu údajů o pozemku*):


*) Nehodící se škrtněte.

VÝKAZ DOSAVADNÍHO A NOVÉHO STAVU ÚDAJŮ KATASTRU NEMOVITOSTÍ														
Dosavadní stav				Nový stav										
Označení pozemku parc. číslem	Výměra parcely		Druh pozemku	Označení pozemku parc. číslem	Výměra parcely		Druh pozemku	Typ stavby	Způsob určení výměr	Porovnání se stavem evidence právních vztahů				
	ha	m²	Způsob využití		ha	m²	Způsob využití	Způsob využití		Díl přechází z pozemku označeného v katastru nemovitostí	dřívejší poz. evidenci	Číslo listu vlastnický	Výměra dílu	
349/2	36	33	travní p.	349/2	35	89	travní p.		0			10001		
				349/7		44	estřel. pl. jiná plocha		0	349/2		10001		44
	36	33			36	33								

Seznam souřadnic (S-JTSK)

Číslo bodu Souřadnice pro zepis do KN

	Y	X	Kód kv.	Poznámka
k. o. Soudražice u Smřic (7474081)				
145-5	642204.93	1033441.80	8	dr. kolík
145-6	642189.58	1033414.80	8	dr. kolík
400-2	642183.06	1033459.90	3	roh obručniku
1	642203.38	1033439.15	3	plast. mezník

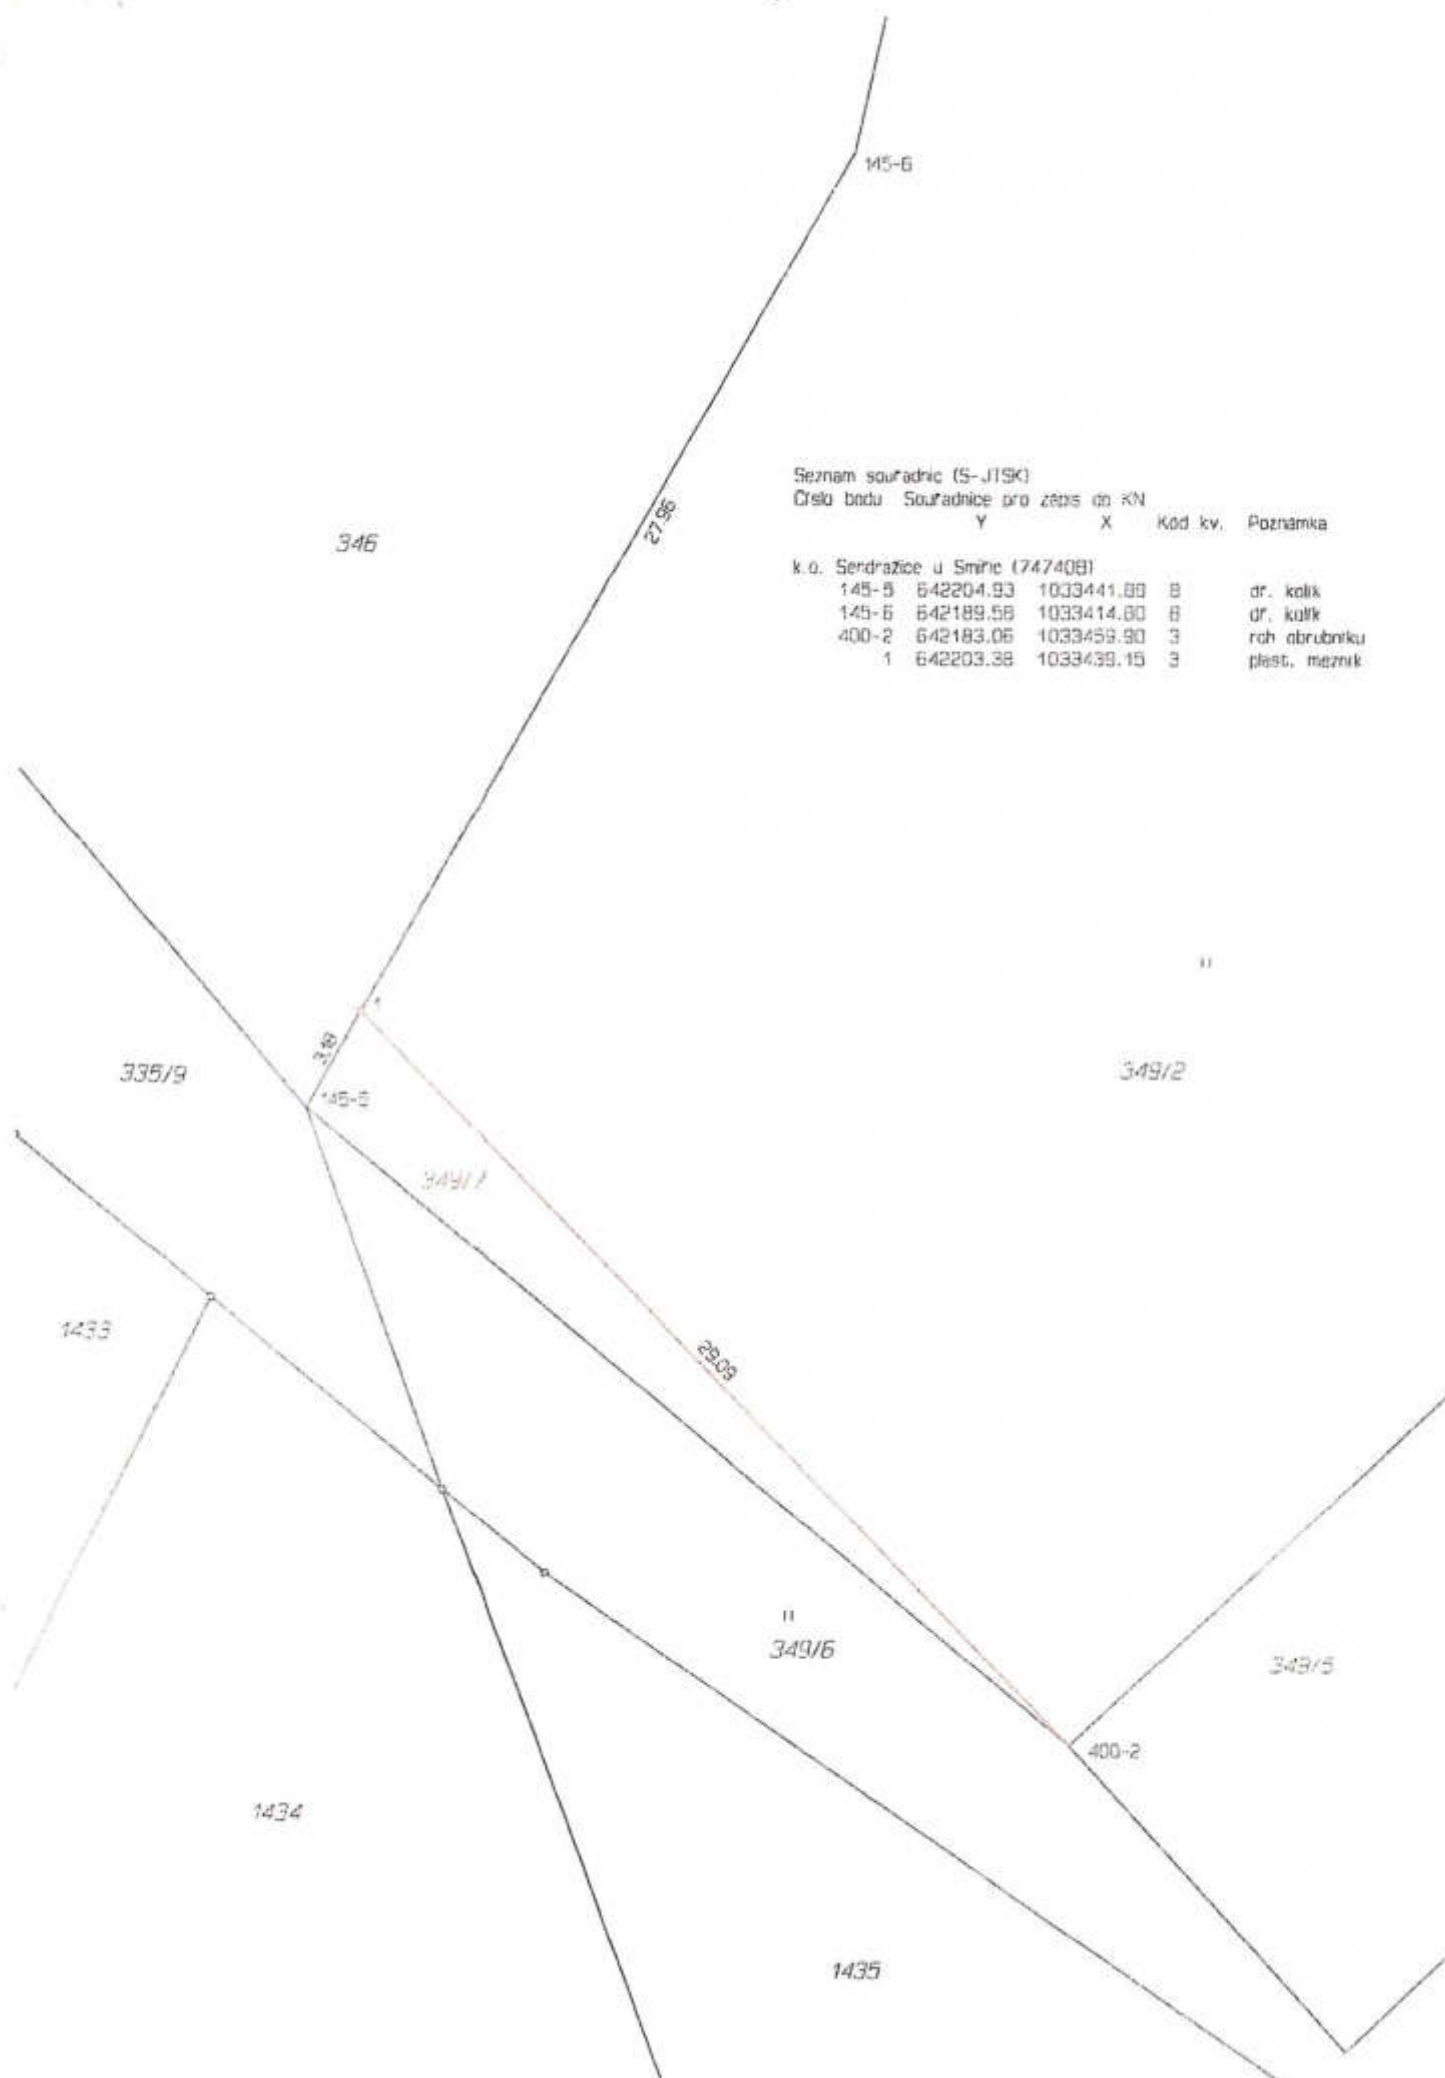




VÝKAZ DOSAVADNÍHO A NOVÉHO STAVU ÚDAJŮ KATASTRU NEMOVITOSTÍ																
Dosavadní stav				Nový stav												
Označení pozemku parc. číslem	Výměra parcely		Druh pozemku Způsob využití	Označení pozemku parc. číslem	Výměra parcely		Druh pozemku Způsob využití	Typ stavby Způsob využití	Způsob určení výměry	Porovnání se stavem evidence právních vztahů						
	ha	m²			ha	m²				Díl přecházející z pozemku označeného v katastru nemovitostí	Číslo listu vlastnictví	Výměra dílu		Označení dílu		
												ha	m²			
349/2	36	33	travní p.	349/2	35	89	travní p.		0	349/2	10001					
				349/7		44		ostatní plocha						0	10001	44
	36	33				36		33								

Výkaz údajů o bonitovaných půdně ekologických jednotkách (BPEJ) k parcelám nového stavu


Parcelní číslo podle		Kód BPEJ	Výměra		BPEJ na dílu parcely	Parcelní číslo podle		Kód BPEJ	Výměra		BPEJ na dílu parcely
katastru nemovitostí	zjednodušené evidence		ha	m ²		katastru nemovitostí	zjednodušené evidence		ha	m ²	
349/2		31010	35	89							

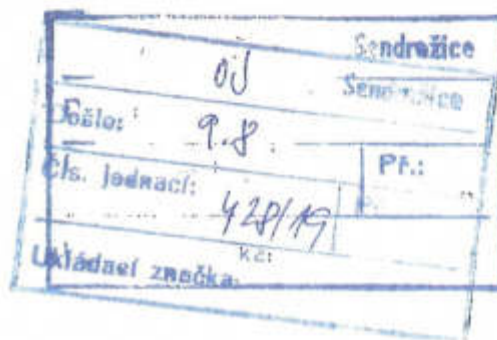

HA/MA

Zpřesnění geometrického a polohového určení pozemků podle § 50 odst. 1 písm. a) katastrálního zákona navržené v tomto geometrickém plánu lze v katastru nemovitostí provést jen na základě souhlasného prohlášení.

GEOMETRICKÝ PLÁN pro rozdělení pozemku, průběh vlastnické zpřesněné hranice pozemků		Geometrický plán ověřil úřední oprávněný zeměměřičský inženýr:		Seznamla ověřil úřední oprávněný zeměměřičský inženýr:					
Vyhoví: Bc. Jiří Helinger - TERAGIS Žižkova 332 508 01 Hořice		Jméno, příjmení: Ing. Radek Homoláč		Jméno, příjmení: Ing. Radek Homoláč					
Číslo podklady seznamu úloh oprávněných zeměměřičských inženýrů: 1394/95		Číslo podklady seznamu úloh oprávněných zeměměřičských inženýrů: 1394/95		Číslo podklady seznamu úloh oprávněných zeměměřičských inženýrů: 1394/95					
Dne: 18. dubna 2019 Číslo: 537/2019		Dne: 30. dubna 2019 Číslo: 539/2019		Dne: 30. dubna 2019 Číslo: 539/2019					
Důležitosti a přehled odpovědí předsedů podpisů.		Tento seznam odpovídá geometrickému plánu v elektronické podobě uloženému v dokumentaci katastrálního úřadu.		Tento seznam odpovídá geometrickému plánu v elektronické podobě uloženému v dokumentaci katastrálního úřadu.					
Výnosovatel: Bc. Jiří Helinger - TERAGIS Žižkova 332 508 01 Hořice		Katastrální úřad souhlasí s oddělením parcel.		Ověření stejnopisu geometrického plánu v listinné podobě.					
Číslo plánu: 485-79/2019		KÚ pro Královéhradecký kraj KP Hradec Králové Iva Macková PGP-605/2019-602 2019.04.29 08:41:01 CEST							
Okres: Hradec Králové									
Obec: Sondražice									
Kat. území: Sondražice u Smiřic									
Mapový list: Jaroměř 6-6/31		Dodatek vlastníkům pozemků byla poskytnuta seznamy se vztahem k průběhem navrhovaných nových hranic, které byly označeny předpisující způsobem: viz seznam souř.,							
Dodatek vlastníkům pozemků byla poskytnuta seznamy se vztahem k průběhem navrhovaných nových hranic, které byly označeny předpisující způsobem: viz seznam souř.,									

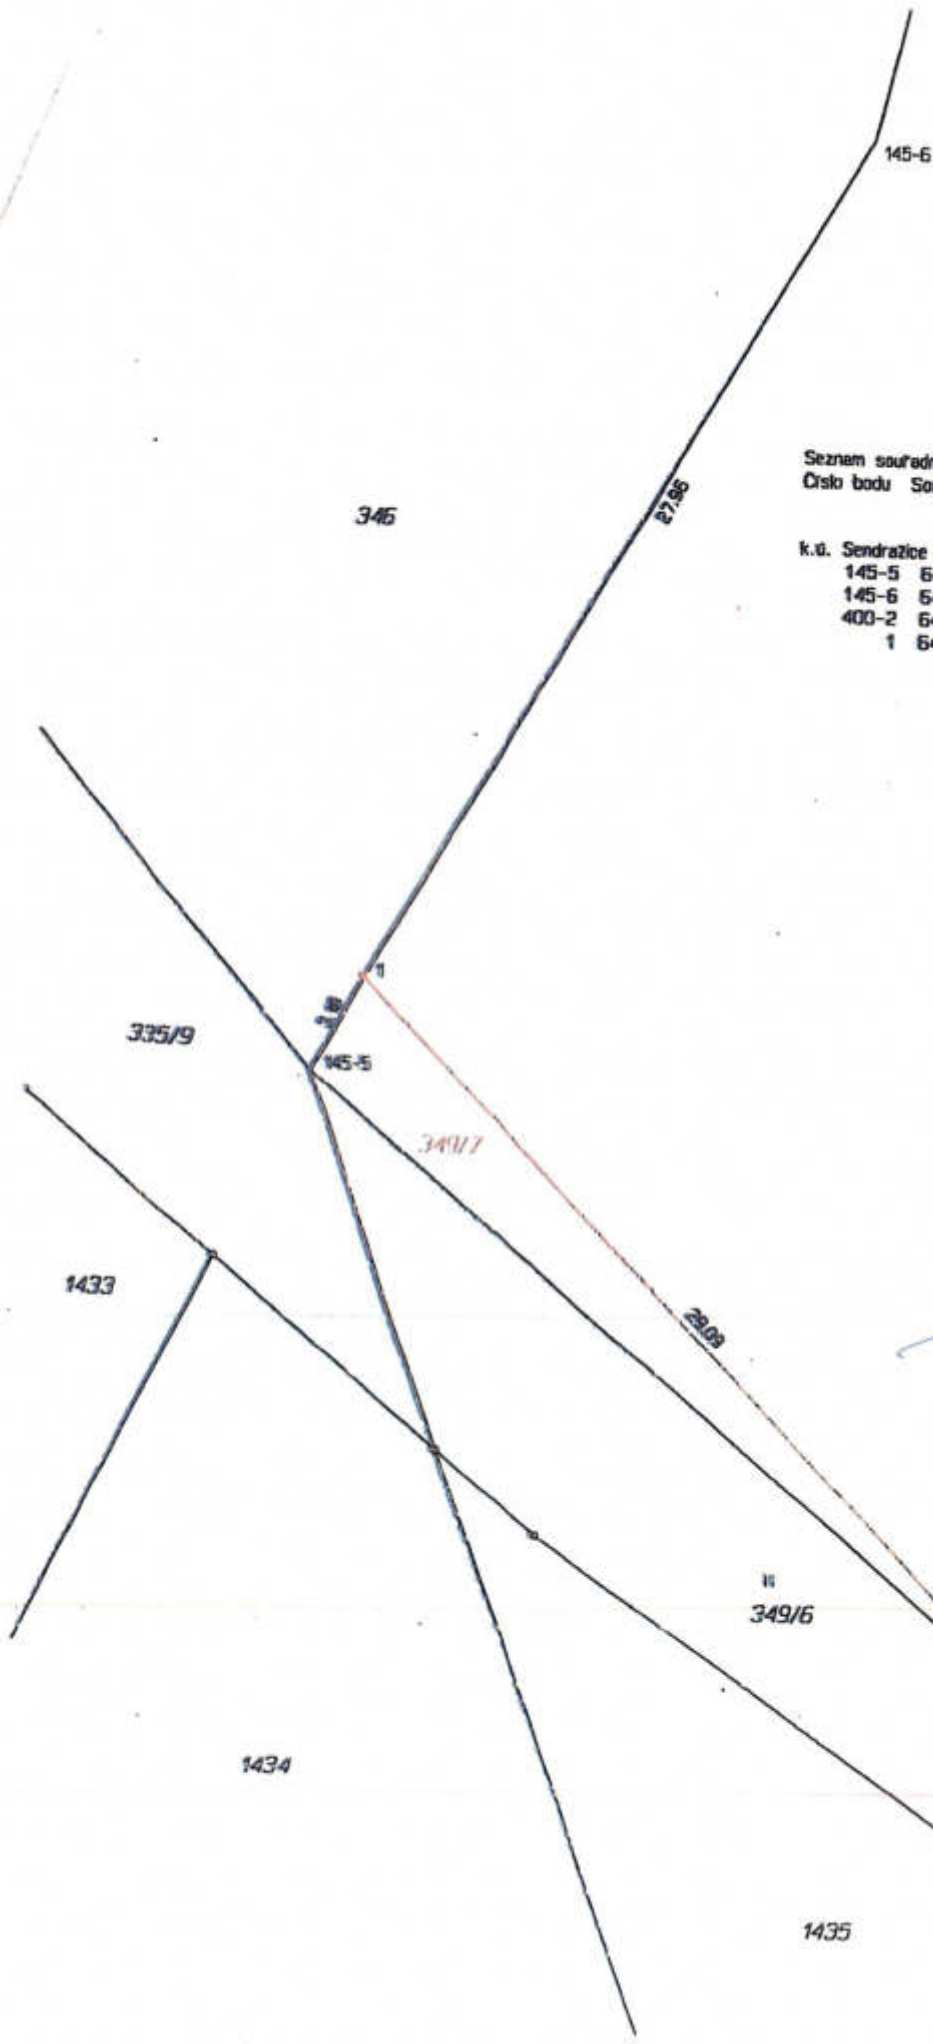

Seznam souřadnic (S-JTSK)

Číslo bodu Souřadnice pro zápis do KN

	Y	X	Kod kv.	Poznámka
k.o. Sendražice u Smřic (747408)				
145-5	642204.93	1033441.89	8	dr. kolík
145-6	642189.58	1033414.80	8	dr. kolík
400-2	642183.06	1033459.90	3	roh obrubníku
1	642203.38	1033439.15	3	plest. mezník

ZÁVAZNÉ STANOVISKO

orgánu územního plánování

Magistrát města Hradec Králové odbor hlavního arch.
jako orgán územního plánování příslušný podle § 6 (písm. e) zákona č. 183/2006 Sb., o územním plánování
stavebním řádu, ve znění pozdějších předpisů, přetř
podle § 96b odst. 3 stavebního zákona tento zá
dělení pozemku.

Záměr je přípustný za následující podmínky:

Dělení bude provedeno v souladu s tímto ověřen
geometrickým plánem/zákresem dělení.

č.j.: 349/2 177 HK 137571/

ze dne: 30. 7. 2019

vypraveno dne: P.P. 615

Toto závazné stanovisko platí 2 roky ode dne vypr

Odůvodnění: Záměr je v souladu s požadavky § 96b
stavebního zákona a proto byl shledán přípustný

Ing. arch. Petr Brůna
vedoucí odboru

MAGISTRÁT MĚST
HRADEC KRÁLOVÉ
odbor hlavního arch.
Československé armády 40
500 01 Hradec Králové

☐ Prohlašuji podle § 30 odst. 4 vyhlášky č. 357/2013 Sb., o katastru nemovitostí (katastrální vyhláška), že změna druhu pozemku*) způsobu využití pozemku*) je v terénu již uskutečněna. Ohlašovaná změna byla uskutečněna

☒ na základě územního rozhodnutí*) územního souhlasu*) stavebního úřadu, přiloženého k tomuto ohlášení.

☐ bez územního rozhodnutí nebo bez územního souhlasu stavebního úřadu.

V případě ohlašované změny způsobu využití pozemku plantáž dřevin současně prohlašuji, že tento způsob využití pozemku byl

☐ v souladu s § 3 odst. 7 zákona č. 334/1992 Sb., o ochraně zemědělského půdního fondu, ve znění pozdějších předpisů *) s přechodným ustanovením uvedeným v čl. II bodu 3 zákona č. 41/2015 Sb. *), oznámen orgánu ochrany zemědělského půdního fondu a pozemek je užíván v souladu s navrhovaným způsobem jeho využití.

II. Údaje o ohlašovatelích

1.

příjmení nebo název	jméno	titul před	titul za	RČ / IČ *
Obec Sendražice				00269484
ulice	č.p. / č.e. *	č.orient.	část obce (v Praze název katastrálního území)	
	1			
PSČ	obec	městský obvod v Praze		
50303	Sendražice			
stát (vyplňte pouze v případě cizího státu)		e-mail, telefon		

2.

příjmení nebo název	jméno	titul před	titul za	RČ / IČ *
ulice	č.p. / č.e. *	č.orient.	část obce (v Praze název katastrálního území)	
PSČ	obec	městský obvod v Praze		
stát (vyplňte pouze v případě cizího státu)		e-mail, telefon		

Další osoby, které ohlašují změnu, jsou uvedeny na formuláři „Příloha E – Seznam vlastníků a jiných oprávněných“, který je nedílnou součástí tohoto ohlášení ☐ ano ☐ ne

III. Podpisy

V(e) Sendražicích dne 1

1.

**OBEC
SENDRAŽICE
PSČ 503 03**

2.

S. Jaroš

IV. Přílohy

- ⊗ geometrický plán č. 485-79/2019 potvrzený 1
- ⊗ souhlas s dělením nebo scelováním pozemků*):
ze dne 16.08.2019 č. j. Ln
- ⊗ listina dokládající ohlašovanou změnu údajů o pozemku*):

*) Nehodící se škrtněte.

faktura č. 042 / 2019

Odběratel :

Obec Sendražice
Sendražice 1
Smiřice 503 03

převodem

30.04.2018

20.05.2019

20422019

Došlo: 2.5.		Čís. jednací: 245/19		Příj.:	
Ukládací značka:					

Název zboží (služby)	cena
geometrický plán, vytyčení měrná jednotka 100m nové nebo vytyčované hranice	
<i>počet MJ cena za 1 MJ</i>	
<i>geom. plán rozdělení hřiště</i>	
k.ú. Sendražice u Smřic 1 4000	4 000 Kč
stabilizace plast. mezník 1 165	165 Kč
Nejsem plátcem DPH	
Celkem k úhradě:	4165,- Kč

Razitko a podpis:

Geodetické práce

B2. Jörn Hoefinger – TERAGIS

Žižkova 332

508.01 HORICE

ICD 729 69 644

OPERACE JE V SOULADU SE
ZÁKONEM č.320/2001 Sb. O FINANČNÍ
KONTROLE VE ZNĚNÍ POZDĚJŠÍCH PŘEDPISŮ

PŘÍKAZCE OPERACE - STAROSTA

DATUM: 2.5.19

PODPIS:

SPRÁVCE ROZPOČTU A HLAVNÍ ÚČETNÍ

DATUM:

PODPIS:

**USTANOVENÍ KOMISE
VE VÝBĚROVÉM ŘÍZENÍ VEŘEJNÉ ZAKÁZKY MALÉHO ROZSAHU**

1. NÁZEV VEŘEJNÉ ZAKÁZKY MALÉHO ROZSAHU

„Multifunkční hřiště Sendražice na pozemku p.č.349/2,,

2. IDENTIFIKAČNÍ ÚDAJE ZADAVATELE

Zadavatel:	Obec Sendražice
Zástupce zadavatele:	František Matěna, starosta obce
Sídlo:	Sendražice 1, 503 03 Smiřice
IČ:	00269484
Telefon:	602366731
E-mail:	ou@sendrazice.cz

3. USTANOVENÍ KOMISE PRO OTEVÍRÁNÍ, POSOUZENÍ A HODNOCENÍ NABÍDEK

Ve výše uvedené veřejné zakázce malého rozsahu ustanovuji komisi v následujícím složení.

Členové komise:

Jan Lipenský	předseda komise
František Matěna	člen komise
Iva Černá	člen komise
Stanislav Špás	člen komise
Michal Středa	člen komise
Lukáš Hlavatý	člen komise

Michal Dančuk	člen komise
Martin Beránek	člen komise

Komisi ukládám zahájit svou činnost dne 30. 3. 2020 v 18.00 hodin. Pověřuji ji všemi úkony souvisejícími s otevíráním, posouzením a hodnocením nabídek.

Členové komise nesmí být ve střetu zájmů. Za střet zájmů se považuje situace, kdy zájmy členů komise, kteří se podílejí na průběhu výběrového řízení, nebo mají nebo by mohli mít vliv na výsledek výběrového řízení, ohrožují jejich nestrannost nebo nezávislost v souvislosti s výběrovým řízením. Zájmem členů komise se rozumí zájem získat osobní výhodu nebo snížit majetkový nebo jiný prospěch zadavatele.

V Sendražicích 30. 3. 2020

.....
František Matěna, starosta obce

4. ČESTNÉ PROHLÁŠENÍ ČLENŮ KOMISE

Níže uvedení členové komise souhlasí se svým jmenováním, tímto čestně prohlašují a stvrzují svým podpisem, že nejsou ve střetu zájmů.

Jméno člena komise	Datum narození	Funkce ve výběrovém řízení	V Sendražicích dne	Podpis
Jan Lipenský		předseda komise	30.3.2020	
Stanislav Špás		člen komise	30.3.2020	
Iva Černá		člen komise	30.3.2020	
František Matěna		člen komise	30.3.2020	

Michal Středa		člen komise	30.3.2020	
Michal Dančuk		člen komise	30.3.2020	
Martin Beránek		člen komise	30.3.2020	
Lukáš Hlavatý		člen komise	30.3.2020	

ZPRÁVA Z VÝBĚROVÉHO ŘÍZENÍ VEŘEJNÉ ZAKÁZKY MALÉHO ROZSAHU

1. NÁZEV VEŘEJNÉ ZAKÁZKY MALÉHO ROZSAHU

„ Multifunkční hřiště Sendražice na pozemku p.č.349/2 „

Zadavatel:	Obec Sendražice
Zástupce zadavatele:	František Matěna, starosta obce
Sídlo:	Sendražice 1, 503 03 Smiřice
IČ:	00269484
Telefon:	602366731
E-mail:	ou@sendrazice.cz

2. SEZNAM OSLOVENÝCH DODAVATELŮ DO VÝBĚROVÉHO ŘÍZENÍ

K účasti ve výběrovém řízení bylo písemně vyzváno dne 10.3.2020 10 **dodavatelů**, kteří spolu s výzvou pro podání nabídky obdrželi zadávací dokumentaci. Zároveň tohoto dne byla veřejná zakázka malého rozsahu zveřejněna na webových stránkách obce www.sendrazice.cz.

Vyzvání dodavatelé:

	Název dodavatele, adresa, IČ:
1.	VYSSPA SPORTS TECHNOLOGY s.r.o., Skládková 2438/6 Plzeň IČO: 27967638
2.	TUBEKO SPORT spol. s.r.o., Na Armádě 364, RYNHOLEC IČO: 49825020
3.	PROSTAVBY a.s., Dědina 447, Otnice IČO: 27713130
4.	J.I.H. sportovní stavby s.r.o., Na Vrších 1490/7, Praha 10 IČO: 24289779
5.	Sportovní podlahy Zlín s.r.o., Mostní 5552, Zlín IČO: 25560191
6.	Český trávník s.r.o., Litvínovice 32, České Budějovice IČO: 28081722
7.	FM Sport, Zahradní 1069, Nivnice IČO: 06806473
8.	Linhart sport, Lhotecká 820, Brandýs nad Labem IČO: 47052121
9.	Chládek a Tintěra, K Vápence 2677, Pardubice IČO: 25253361

10.	JMDEMICARR s.r.o., Bučovická 180, Slavkov u Brna IČO: 63489163
-----	--

3. OTEVÍRÁNÍ NABÍDEK

Předložené nabídky ve výběrovém řízení (v pořadí doručení nabídek):

Název dodavatele, adresa, IČ:	Datum doručení nabídky:	Čas doručení nabídky:
SPORTCLUB s.r.o., Bahno 99, Frýdlant IČO: 26845431	25.3.2020	13.00 hodin
CALYPSO GROUP s.r.o., Brožíkova 550, Pardubice IČO: 28831365	26.3.2020	10.00 hodin
PROSTAVBY a.s., Dědina 447, Otnice IČO: 27713130	27.3.2020	11.00 hodin
VYSSPA SPORTS TECHNOLOGY s.r.o., Skládková 2438/6 Plzeň IČO: 27967638	27.3.2020	11.00 hodin
TUBEKO SPORT spol. s.r.o., Na Armádě 364, RYNHOLEC IČO: 49825020	27.3.2020	12.30 hodin
S _ VISION s.r.o., Staňkov16, Pecka IČO: 04474694	30.3.2020	9.55 hodin
J.I.H. sportovní stavby s.r.o., Na Vrších 1490/7, Praha 10 IČO: 24289779	30.3.2020	10.20 hodin

Všechny nabídky byly podány písemně v řádně uzavřené obálce označené názvem veřejné zakázky. Komise otevřela nabídky v pořadí, v jakém byly zadavateli doručeny ve lhůtě pro podání nabídek.

4. HODNOCENÍ NABÍDEK A POSOUZENÍ SPLNĚNÍ PODMÍNEK ÚČASTI VE VÝBĚROVÉM ŘÍZENÍ

Hodnocené nabídky ve výběrovém řízení:

Název dodavatele, adresa, IČ:	Nabídková cena v Kč včetně DPH	Pořadí dle nejnižší nabídkové ceny:
S _ VISION s.r.o., Staňkov16, Pecka IČO: 04474694	2 232 633,80,- Kč	1.
TUBEKO SPORT spol. s.r.o., Na Armádě 364, RYNHOLEC IČO: 49825020	2 241 364,19,- Kč	2.

VYSSPA SPORTS TECHNOLOGY s.r.o., Skládková 2438/6 Plzeň IČO: 27967638	2 348 610, 00 Kč	3.
CALYPSO GROUP s.r.o., Brožíkova 550, Pardubice IČO: 28831365	2 389 750, 00 Kč	4.
SPORTCLUB s.r.o., Bahno 99, Frýdlant IČO:26845431	2 636 639,01,- Kč	5.
J.I.H. sportovní stavby s.r.o., Na Vrších 1490/7, Praha 10 IČO: 24289779	2 641 584,81,- Kč	6.
PROSTAVBY a.s., Dědina 447, Otnice IČO: 27713130	3 140 116,21,- Kč	7.

Nabídky byly hodnoceny podle jejich ekonomické výhodnosti. Ekonomická výhodnost nabídek byla hodnocena podle jediného hodnotícího kritéria, a to **nejnižší nabídkové ceny**. Hodnocení nabídek provedla zadavatelem jmenovaná komise, která stanovila pořadí nabídek podle výše nabídkové ceny. Jako ekonomicky nejvýhodnější byla vybrána nabídka dodavatele s nejnižší nabídkovou cenou v **Kč bez DPH**.

Posouzení splnění podmínek účasti ve výběrovém řízení vítězného dodavatele:

Komise dále posoudila prokázání splnění kvalifikace a ostatních požadavků zadavatele uvedených v zadávací dokumentaci. Vítězný dodavatel prokázal ve své nabídce splnění kvalifikace a ostatních požadavků dle zadávací dokumentace.

5. ROZHODNUTÍ KOMISE O VÝBĚRU EKONOMICKY NEJVÝHODNĚJŠÍ NABÍDKY

Komise svým rozhodnutím vybrala a doporučila zadavateli jako ekonomicky nejvýhodnější nabídku:

Dodavatel:	S _ VISION s.r.o	
Adresa / sídlo:	Staňkov 16, Pecka	
IČ:	04474694	
Cena celkem bez DPH:	1 845 151,90 ,- Kč	
DPH:	387 481,90,- Kč	
Cena celkem včetně DPH:	2 232 633,80,- Kč	

Vybraný dodavatel předložil ve výběrovém řízení ekonomicky nejvýhodnější nabídku.

V Sendražicích dne 30.3.2020

Přítomní členové komise pro otevírání, posouzení a hodnocení nabídek:	
Jan Lipenský	předseda komise
Stanislav Špás	člen komise
Iva Černá	člen komise
František Matěna	člen komise
Michal Středa	člen komise
Lukáš Hlavatý	člen komise
Michal Dančuk	člen komise
Martin Beránek	člen komise

Zápis z jednání Zastupitelstva obce Sendražice konaného dne 27.4.2020 na obecním úřadě.
Začátek jednání od 19.00 hodin.

Přítomno: ZO - F. Matěna, S. Špás, M. Dančuk,

L. Hlavatý, Michal Středa, Jan Lipenský

Omluven: prof. M. Běránek

Hosté: dle prezenční listiny.

Starosta obce přivítal přítomné a zahájil jednání v 19.00 hodin. Sdělil, že zasedání bylo řádně svoláno. Dále konstatoval, že je přítomno 6 členů zastupitelstva z celkového počtu 7, takže zastupitelstvo obce je usnášeníschopné.

Starosta seznámil přítomné s programem:

Program:

1. Schválení programu
2. Schválení ověřovatelů zápisu
3. Schválení veřejnoprávní smlouvy č.1
4. Schválení veřejnoprávní smlouvy č.2
5. Schválení veřejnoprávní smlouvy č.3
6. Schválení dodavatele na multifunkční hřiště
7. Schválení zadávací dokumentace na úpravu stávajícího povrchu p.č.127/2
8. Schválení hodnotící komise na úpravu stávajícího povrchu p.č.127/2
9. Schválení smlouvy o právu provést stavbu inženýrské sítě
10. Ostatní záležitosti
11. Diskuze
12. Závěr

1. Starosta obce dal hlasovat o návrhu programu.

Návrh usnesení č.1/04272020

Zastupitelstvo obce Sendražice souhlasí s uvedeným programem.

Výsledek hlasování:

Pro: 6

Proti: 0

Zdrželo se: 0

Usnesení č. 1 bylo přijato.

2. Starosta obce navrhl určit ověřovatele zápisu pana Jana Lipenského a pana Lukáše Hlavatého. Starosta dal hlasovat o návrhu.

Návrh usnesení č.2/04272020

Zastupitelstvo obce Sendražice schvaluje ověřovatele zápisu pana Jana Lipenského a pana Lukáše Hlavatého.

Výsledek hlasování:

Pro: 6

Proti: 0

Zdrželo se: 0

Usnesení č. 2 bylo přijato.

3. Starosta obce seznámil přítomné, s obsahem veřejnoprávní smlouvy č.1/2020, která je uzavřená mezi obcí Sendražice a TJ Sokolem Sendražice. Ve smlouvě se obec zavazuje, že poskytne dotaci ve výši 80 000,- Kč, která bude použita na pohonné hmoty, platby vody, energie a služby týkající se s vedením členské základny. Starosta dal hlasovat.

Návrh usnesení č.3/04272020

Zastupitelstvo obce Sendražice schvaluje veřejnoprávní smlouvu č.1/2020 uzavřenou mezi obcí Sendražice a TJ Sokolem Sendražice . ZO pověřuje starostu obec k podpisu.

Výsledek hlasování:

Pro: 6

Proti: 0

Zdrželo se: 0

Usnesení č. 3 bylo přijato.

4. Starosta obce seznámil přítomné, s obsahem veřejnoprávní smlouvy č.2/2020, která je uzavřená mezi obcí Sendražice a SDH Sendražice. Ve smlouvě se obec zavazuje, že poskytne dotaci ve výši 40 000,- Kč, která bude použita na pohonné hmoty a na nákup vybavení pro hasičské soutěže a pro hasičská družstva . Starosta dal hlasovat.

Návrh usnesení č.4/04272020

Zastupitelstvo obce Sendražice schvaluje veřejnoprávní smlouvu č.2/2020 uzavřenou mezi obcí Sendražice a SDH Sendražice . ZO pověřuje starostu obec k podpisu.

Výsledek hlasování:

Pro: 6

Proti: 0

Zdrželo se: 0

Usnesení č. 4 bylo přijato.

5. Starosta obce seznámil přítomné, s obsahem veřejnoprávní smlouvy č.3/2020, která je uzavřená mezi obcí Sendražice a MX Teamem Sendražice. Ve smlouvě se obec zavazuje, že poskytne dotaci ve výši 20 000,- Kč, která bude použita na pohonné hmoty a startovné. Starosta dal hlasovat.

Návrh usnesení č.5/04272020

Zastupitelstvo obce Sendražice schvaluje veřejnoprávní smlouvu č.3/2020 uzavřenou mezi obcí Sendražice a MX Teamem Sendražice . ZO pověřuje starostu obec k podpisu.

Výsledek hlasování:

Pro: 6

Proti: 0

Zdrželo se: 0

Usnesení č. 5 bylo přijato.

6. Starosta obce informoval přítomné, že obec provedla poptávkové řízení na stavbu multifunkčního hřiště. Obec celkem poptala devět firem a zpět obdržela nabídky od sedmi firem cenová nabídka firma S – Vision – 2 232 633,80,- Kč, Tubeko sport spol.s.r.o. – 2 241 364,19,- Kč, Vyspa Sports Technology – 2 348 610,- Kč, Calypso Group – 2 389 750,- Kč, Sportclub – 2 636 639,01,- Kč, J.I.H. Sportovní stavby – 2 641 584,81,- Kč a Prostavby 3 140 116,21,- Kč. Komise navrhuje cenově nejvýhodnější firmu a to S- Vision. Starosta obce dal hlasovat.

Návrh usnesení č.6/04272020

Zastupitelstvo obce Sendražice schvaluje dodavatele na stavbu multifunkčního hřiště firmu S – Vision s.r.o. za cenu 2 232 633,80,- Kč. Zastupitelstvo obce pověřuje starostu obce k podpisu smlouvy o dílo.

Výsledek hlasování:

Pro: 6

Proti: 0

Zdrželo se: 0

Usnesení č. 6 bylo přijato.

7. Starosta obce informoval přítomné s obsahem zadávací dokumentace na úpravu povrchu pozemku p.č.127/2. Starosta obce dal o tomto hlasovat.

Návrh usnesení č.7/04272020

Zastupitelstvo obce Sendražice schvaluje zadávací dokumentaci na úpravu povrchu pozemku p.č.127/2

Výsledek hlasování:

Pro: 6

Proti: 0

Zdrželo se: 0

Usnesení č. 7 bylo přijato.

8. Starosta obce navrhuje komisi na výběr dodavatele na úpravu povrchu pozemku p.č.127/2 ve složení: p.Matěna, p.Špás, p.Lipenský, p.Beránek, p.Dančuk, p.Středa,a p.Hlavatý. Starosta obce dal o tomto hlasovat

Návrh usnesení č.8/04272020

Zastupitelstvo obce Sendražice schvaluje komisi na výběr dodavatele na úpravu povrchu pozemku p.č.127/2 ve složení: p.Matěna, p.Špás, p.Lipenský, p.Beránek, p.Dančuk, p.Středa,a p.Hlavatý.

Výsledek hlasování:

Pro: 6

Proti: 0

Zdrželo se: 0

Usnesení č. 8 bylo přijato.

9. Starosta obce informoval přítomné, že obec obdržela smlouvu od Správy silnic Královohradeckého kraje na uložení inženýrské sítě na pozemek p.č.836/2 a 773/73. Jedná se o přívod veřejného osvětlení. Smlouvu je za úplatu ve výši 2 420,- Kč. Starosta dal hlasovat.

Návrh usnesení č.9/04272020

Zastupitelstvo obce Sendražice schvaluje smlouvu o právu provést stavbu inženýrské sítě a omezení užívání číslo 9/20/20/0119/Ki/FK. Zastupitelstvo obce pověřuje starostu obce k podpisu smlouvy.

Výsledek hlasování:

Pro: 6

Proti: 0

Zdrželo se: 0

Usnesení č.9 bylo přijato.

10. Ostatní záležitosti – žádný komentář

11. Diskuze :

František Matěna, starosta obce

Ověřovatelé zápisu: Jan Lípenský

Lukáš Hlavatý

- Zápis vyhotovila Iva Černá 27.4.2020

• SMLOUVA O DÍLO

- uzavřená na základě ustanovení § 2586 a násl. zákona č. 89/2012 Sb., Občanský zákoník v platném znění

I. SMLUVNÍ STRANY

Zhotovitel: S-Vision s.r.o.
Staňkov 16, 507 82 Pecka
IČ: 044 74 694
DIČ: CZ04474694
zastoupen: Mgr. Štěpán Vele
Číslo účtu: 3958514329/0800

Objednatel: Obec Sendražice
Sendražice 1, 503 03 Smiřice
IČ: 00269484
Zastoupená starostou obce Františkem Matěnou

Číslo účtu: 27- 2032040217/0100

• II. ÚČEL SMLOUVY

- Účelem smlouvy je upravení vzájemných právních vztahů mezi objednatelem a zhotovitelem, a to zejména jejich práva a povinnosti při zhotovování díla, jak je dále v této uvedeno.

III. PŘEDMĚT PLNĚNÍ

- Předmětem plnění je realizace projektu, Multifunkční hřiště Sendražice na pozemku p. 349/2 v k. ú. Sendražice u Smiřic. Předmět plnění je podrobně vymezen pro zhotovitele v závazné projektové dokumentaci s názvem, „ Multifunkční hřiště, Sendražice, parc.č.349/2“ vypracované Ing. Alešem Řadou, jejíž součástí jsou specifikace a výkaz výměr požadovaných služeb a dodávek (dále jen projektová dokumentace). Předmětem díla jsou dále i veškeré práce a dodávky obsažené v cenové nabídce – položkovém rozpočtu zhotovitele ze dne 30.3.2020, podané v rámci veřejné zakázky malého rozsahu „ Multifunkční hřiště Sendražice “ a v návaznosti na projektovou a zadávací dokumentaci veřejné zakázky, a to bez ohledu na to, zda jsou v textové či výkresové části (dále jen „dílo“).
- Zhotovitel se zavazuje k provedení díla a objednatel se zavazuje, že dílo převezme a zaplatí cenu díla.

- Práce budou provedeny v rozsahu a kvalitě dle požadavku objednatele. Dílo bude předáno objednateli v požadovaném termínu a kvalitě. Objednatel se zavazuje za stanovených podmínek řádně provedené dílo převzít a zaplatit za něj dohodnutou cenu.
- Veškeré odpady vzniklé v průběhu realizace díla je zhotovitel díla povinen likvidovat v souladu s platnými právními předpisy upravující odpadové hospodářství ČR. Odpad vzniklý při realizaci díla dle této smlouvy je zhotovitel díla povinen podle Katalogu odpadů upravených vyhláškou č.381/2001 Sb., ve znění pozdějších předpisů.
- V případě, kdy dojde k zjištění rozdílu mezi objemem prací v uzavřené smlouvě a skutečností (vícepráce), je zhotovitel povinen práce přerušit, neprodleně informovat objednatele a v realizaci prací nad rámec smlouvy je možné pokračovat, až po odsouhlaseném dodatku ke smlouvě.
- Před započítáním prací bude stavba přesně vytyčena za přítomnosti objednatele a zhotovitele.
- Dílo bude zhotovitelem provedeno dle této smlouvy a v souladu s platnými právními předpisy.
- Zhotovitel potvrzuje, že se seznámil s rozsahem a povahou díla, že jsou mu známy veškeré technické, kvalitativní a jiné podmínky nezbytné k realizaci díla a že disponuje takovými kapacitami a odbornými znalostmi, které jsou nezbytné pro realizaci a dokončení díla za dohodnutou pevnou smluvní cenu uvedenou v článku V. bodu 1 této smlouvy.
- Zhotovitel provede dílo na své nebezpečí a na svůj náklad
- Zhotovitel prohlašuje, že se v plném rozsahu seznámil s rozsahem a povahou díla, že jsou mu známy veškeré technické, kvalitativní a jiné podmínky jejich provádění a že disponuje takovými kapacitami a odbornými znalostmi, které jsou k provedení služeb nezbytné. Výslovně prohlašuje, že prověřil veškeré podklady a pokyny objednatele, že je shledal vhodnými, že sjednaná cena a doba provedení služeb obsahuje. Zhotovitel na základě výše uvedeného prohlašuje, že s použitím těchto všech znalostí, podkladů a pokynů splní závazek založený smlouvou včas, řádně a za sjednanou cenu, aniž by vyžadoval od objednatele jiné, než dohodnuté spolupůsobení. Jakákoliv změna smlouvy z důvodu opomenutí zhotovitele není možná.

IV. MÍSTO A TERMÍN PLNĚNÍ

- Místem plnění je katastrální území obce Sendražice, dále pak je definováno v souladu s projektovou dokumentací.
- Smluvní strany se dohodly na následujících termínech a lhůtách:
Termíny jsou následující:
Termín zahájení: 1. 5. 2020
Termín ukončení: 15. 9. 2020
- Objednatel se zavazuje předat zhotoviteli místo pro instalaci (staveniště) v

termínu nejdéle tři dny před termínem zahájení.

- Zhotovitel se zavazuje dokončit a předat dílo odběrateli do 15. 9. 2020.
- Zhotovitel je oprávněn, v případě přesunutí termínu předání díla pro instalaci ze strany objednatele, přesunout termín dokončení díla minimálně o adekvátní počet dnů, o které bylo zahájení montážních prací na předmětném díle přesunuto oproti dohodnutému termínu jejich zahájení v této smlouvě uvedenému.
- V případě, že zhotovitel nezahájí práci na realizaci díla do 1 měsíce po sjednaném termínu zahájení, je objednatel oprávněn odstoupit od smlouvy.

V. CENA DÍLA

- Cena díla uvedeného v článku III. této smlouvy činí:
Cena celkem bez DPH 1 845 151,90 Kč
DPH 21% 387 481,90 Kč
Cena celkem vč. DPH 2 232 633,80 Kč
- Cena za dílo je úplná a konečná, maximální a nejvýše přípustná. Cena za dílo zahrnuje všechny náklady na materiál, práci a další skutečnosti, které jsou nutné k řádnému a včasnému zhotovení a dodání díla.
- Zhotovitel prohlašuje, že prověřil skutečnosti rozhodné pro určení výše ceny plnění.

VI. PLATEBNÍ PODMÍNKY

- Objednatel se zavazuje cenu díla uhradit na základě faktury vystavené zhotovitelem a splňující náležitosti daňového dokladu na základě soupisu provedených prací, odsouhlasených a podepsaných objednavatelem.
- Splatnost faktury – daňového dokladu je 30 dnů od data doručení faktury objednateli a doloženým podepsaným předávacím protokolem.
- Daňový doklad – faktura musí obsahovat všechny náležitosti běžného daňového dokladu dle § 28 zákona č. 235/2004 Sb. a údaje dle § 13a obchodního zákoníku.
- Úhrada ceny díla je provedena bezhotovostní formou převodem na bankovní účet zhotovitele. Smluvní strany se dohodly na tom, že peněžitý závazek je splněn dnem, kdy je částka odepsána z účtu objednatele.

VII. PROVEDENÍ, PŘEDÁNÍ A PŘEVZETÍ DÍLA

- Zhotovitel umožní objednateli kvalitativní kontrolu provádění částí díla, které se v dalším postupu stanou nepřístupnými.

- hutoční pláně

- skladba a hutnění povrchu
- hloubení patek před betonáží

O této kontrole bude vždy vyhotoven zápis ve stavebním deníku potvrzený dozorem objednatele.

- Odtěžená zemina (nevyužitá ke zpětnému zásypu) bude ponechána na místě určeném objednatelem
- Oplocení hřiště - bude provedeno na základě výrobní dokumentace zhotovitele odsouhlasené investorem
- Mobiliář prokázání certifikace, prohlášení o shodě jsou součástí dodávky
- Zhotovitel splní svoji povinnost provést dílo jeho řádným ukončením a předáním objednateli.
- K převzetí dokončeného díla vyzve zhotovitel objednatele písemně alespoň 3 dny před zahájením předávacího řízení, pokud není termín prací kratší, než je tato lhůta .
- O předání a převzetí díla vystaví smluvní strany zápis o předání a převzetí díla „předávací protokol“, který bude obsahovat vedle identifikačních údajů, soupis případných vad a nedodělků, bude-li s ním dílo převzato a dohodnutý termín jejich odstranění.
- Zhotovitel je povinen na své náklady veškeré vady a nedodělky zjištěné při předání díla odstranit.
- Dnem předání a převzetí díla přechází nebezpečí vzniku škody na díle od zhotovitele na objednatele.
- Po ukončení všech prací a potvrzení převzetí objednatelem bude během 5 dnů veškerý zbývající materiál, vybavení a stroje zhotovitelem odstraněny.
- Zhotovitel je povinen vést ode dne převzetí díla deník prováděných prací a služeb dodávek (dále jen deník), do kterého je povinen zapisovat všechny skutečnosti rozhodné pro plnění předmětné smlouvy. Zejména je povinen zapisovat údaje o časovém postupu prací, jejich jakosti, zdůvodnění odchylek prováděných prací od projektové dokumentace a o klimatických podmínkách. Povinnost vést deník končí odstranění případných vad a nedodělků zjištěných při předání a převzetí díla. Deník bude předložen objednateli na vyžádání a při každém kontrolním dnu.
- Zhotovitel zajistí a zabezpečí na své náklady místo plnění díla proti vstupu nepovolaných osob. Zabezpečení místa plnění bude takového stupně, aby nemohlo dojít ke škodám na majetku, poškození zdraví nebo ohrožení života.
- Zhotovitel stanovuje zástupce ve věcech technických (dále jen hlavního stavbyvedoucí). Tento zástupce je povinen účastnit se kontrolních dnů.
- Po dokončení stavby zhotovitel nechá vypracovat geometrický plán stavby.

VIII. ZÁRUČNÍ LHŮTA A ZÁRUČNÍ PODMÍNKY

- Zhotovitel poskytne objednateli záruku na dílo 24 měsíců a na povrch záruku 48 měsíců ode dne ukončení realizace.
- Objednatel je povinen zjištěné vady bez zbytečného odkladu uplatnit reklamaci u zhotovitele elektronickou formou (email) nebo písemnou formou. Emailová adresa, na kterou lze uplatňovat reklamace je. V reklamaci je zadavatel povinen vady popsat, popřípadě uvést jak se projevují.
- Zhotovitel je zavázán odstranit na své náklady všechny vady, které se vyskytnou během záruční doby a to nejpozději do 21 kalendářních dnů od přijetí oznámení o výskytu vady. V případě, že zhotovitel neodstraní reklamovanou vadu řádně a včas, je objednatel oprávněn vadu odstranit sám nebo prostřednictvím odborné firmy s tím, že náklady spojené s odstraňováním takové vady je objednatel oprávněn požadovat po zhotoviteli a ten je povinen takto uplatněné náklady objednateli uhradit nejpozději do 14 dnů od jejich vyúčtování.
- Výše uvedené garance nezahrnují závady plynoucí z vandalství, nesprávného používání, běžného opotřebení ani závady vzniklé následky živelných pohrom.

IX.

PORUŠENÍ SMLUVNÍCH POVINNOSTÍ – SMLUVNÍ SANKCE

- Sankce za nesplnění dohodnutých termínů
- Pokud bude zhotovitel v prodlení proti termínu předání a převzetí díla sjednanému podle smlouvy o dílo, je povinen zaplatit objednateli smluvní pokutu 500,- Kč za každý i započatý den prodlení.
- Pokud bude zhotovitel v prodlení proti termínu odstranění vady díla sjednanému podle smlouvy o dílo, je povinen zaplatit objednateli smluvní pokutu ve výši 500,- Kč za každý i započatý den prodlení.
- Sankce za neodstranění vad a nedodělků zjištěných při předání a převzetí díla
- Pokud Zhotovitel neodstraní nedodělky či vady uvedené v zápise o předání a převzetí díla v dohodnutém termínu, zaplatí objednateli smluvní pokutu 500,- Kč za každý nedodělek či vadu, u nichž je v prodlení a za každý den prodlení.
- Sankce za nevyklizení staveniště
- Pokud zhotovitel nevyklidí staveniště ve sjednaném termínu, je povinen zaplatit objednateli smluvní pokutu 500,- Kč za každý i započatý den prodlení.
- Pokud zhotovitel nevyklidí staveniště ani v termínu do patnácti dnů od termínu předání a převzetí díla, může objednatel nechat staveniště vyklidit na náklady zhotovitele.
- Úrok za prodlení s úhradou
- Pokud bude objednatel v prodlení s úhradou faktury proti sjednanému termínu, může dodavatel po objednateli požadovat zaplacení úroku z prodlení ve výši 0,1% z dlužné částky za každý i započatý den prodlení, aniž by byla poškozena jeho další práva.
- Způsob vyúčtování sankcí
- Sankci (smluvní pokutu, úrok z prodlení) může vyúčtovat oprávněná strana straně povinné. Ve vyúčtování musí být uvedeno to ustanovení smlouvy, které k vyúčtování sankce opravňuje a způsob výpočtu celkové výše sankce.
- Lhůta splatnosti sankcí
- Strana povinná je povinna uhradit vyúčtované sankce nejpozději do čtrnácti dnů ode

dne doručení příslušného vyúčtování.

- Stejná lhůta se vztahuje i na úrok z prodlení.

X.

ODSTOUPENÍ OD SMLOUVY

- K ukončení smlouvy může dojít na základě písemné dohody. Smluvní strana může od smlouvy odstoupit při podstatném porušení povinností druhou smluvní stranou.
- Pokud objednatel odstoupí od smlouvy z jiného důvodu nebo dojde-li k ukončení smlouvy na základě jeho podstatného porušení povinností, bude povinen zhotoviteli uhradit náklady, které mu s realizací díla prokazatelně vznikly.

XI.

DALŠÍ SMLUVNÍ PODMÍNKY

- V případě, že staveniště nebude při předání připraveno pro zahájení prací, nemusí zhotovitel staveniště převzít do doby sjednání nápravy, pokud se s objednatelem nedohodne jinak. V tomto případě je zhotovitel oprávněn přesunout termín dokončení díla minimálně o adekvátní počet dnů, o které bylo zahájení montážních prací na předmětném díle přesunuto oproti dohodnutému termínu jejich zahájení v této smlouvě uvedenému. Případné vícenáklady vzniklé dodavateli jdou k tíži objednatele.
- Pokud dojde při prováděné práci k poškození inženýrských sítí, neodpovídá za způsobené škody objednatel.
- Na základě výzvy zhotovitele se objednatel účastní porad před a v průběhu oprav a poskytne maximální součinnost k bezvadnému dokončení díla.
- Objednatel se zavazuje od dodavatele bezvadné dílo převzít.
- Ze strany objednavatele je stanoven dozorem stavby pan František Matěna 602366731, pan Jan Lipenský 778007283 a pan Michal Středa telefon: 604296521 email ou@sendrazice.cz
- Realizace díla proběhne i v případě, že obec neobdrží dotaci.

XII.

ZÁVĚREČNÁ USTANOVENÍ

- Smlouva je vyhotovena ve třech stejnopisech s platností originálu, z nichž zhotovitel obdrží jeden výtisk, a objednatel obdrží dva výtisky.
- Vztahy mezi smluvními stranami, které nejsou výslovně upraveny v této smlouvě, budou řešeny podle ustanovení občanského zákoníku.
- Změny a dodatky mohou být provedeny jen se souhlasem smluvních stran a to písemnou formou

- Smlouva nabývá platnost po podpisu smluvními stranami.
- Smlouva byla schválena zastupitelstvem obce Sendražice usnesením č. 6/04.720 ze dne 27.4.20
- Tato smlouva je projevem svobodné a vážné vůle smluvních stran, což smluvní strany stvrzují podpisem.

Za objednatele v Sendražicích dne: 28.4.20

Za zhotovitele v Jičíně dne: 21.4.2020

Základní list - adresář

pro objekt	OBEC SENDRAŽICE	kraj	KRALOVÉHRADECKÝ
část / úseč		okres	HRADEC KRALOV
obec	SENDRAŽICE	město / adresa	

Zúčastněné strany		jméno, adresa - telefonní kontakty odpovědných osob	
Objednatel (investor)		OBEC SENDRAŽICE SENDRAŽICE 1, 503 30 SMÍŘICE IČ: 00269484	
Technický (stavební) design inženýr		DIATĚNA, STĚŽDA, LIPEŇSKÝ	
Stav			
Projektant			
Stavební projektant (projektant)			
Zhotovitel stavební práce		S - Vision s.r.o. Sládkov 16, 507 82 Pecka IČO: 043 74 694	
Zhotovitel technologické části			
Montážní práce		ING. LUBOŠ LONSKÝ	
Stavbyvedoucí			
Stavební projektant			
Odpovědný projektant			
Auditor			



Změny a doplňky

--	--

the network described above can be easily derived using the following:

<http://www.daneshmandy.com>

9147003

Age	Sex	Location
10	♂	predator stream
11	♂	predator stream
+ 2.10.1984

Datum	Denní záznamy stavby
1.8.	počasí: 32°C, slouženo pracovníci: J. Jiránek, Kořínek, Ševčík práce: pokládka zimkové dlažby, dveří, návoz řosén (hrazen)
4.8.	počasí: 22°C, zataženo pracovníci: J. Jiránek, P. Jiránek, Ševčík práce: montáž hrazení, pokládka dveří zámek. dlažby
5.8.	počasí: 23°C, polojasno pracovníci: P. Jiránek, J. Jiránek, Ševčík práce: montáž hrazení, pokládka dveří zámek. dlažby, pistování
6.8.	počasí: 26°C, polojasno pracovníci: J. Jiránek, P. Jiránek, D. Palíčka práce: montáž hrazení
7.8.	počasí: 21°C, zataženo pracovníci: J. Jiránek, Kořínek, D. Palíčka práce: montáž hrazení
18.8.	počasí: 25°C, zataženo pracovníci: J. Jiránek, Kořínek, Hyvl, Jahn práce: montáž prken (hrazení), lajnování
31.8.	počasí: 19°C, polojasno pracovníci: J. Jiránek, P. Jiránek, Kořínek, Piro, Ševčík práce: montáž plotu na hrazení, montáž hrazení
1.9.	počasí: 14°C, dešť pracovníci: — práce: — z důvodu nepříznivých podmínek
2.9.	počasí: 17°C, zataženo pracovníci: J. Jiránek, P. Jiránek, Ševčík práce: usazování vstupní brány, montáž hrazení, navěšení sítě
3.9.	počasí: 20°C, polojasno pracovníci: J. Jiránek, P. Jiránek, Holubíček práce: navěšení sítě, natření napínacího drátu, navěšení vstupní sítě