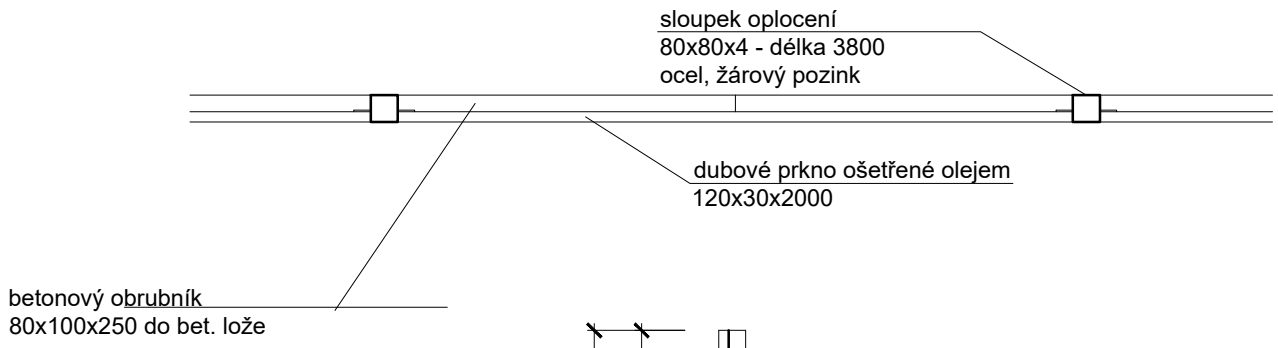

POZNÁMKA:
Oplocení hřiště je tvořeno ocelovými sloupky kotvených do betonu v ose obrubníků.
Mezi sloupky je mantinel tvořen dubovými prkny, nad nimi je ochranná síť.
Sloupky:
- ocelový pozinkovaný jackel 80/80/4
- celková délka 3,8m, na kratších stranách hřiště 5,8m

Mantinel:
- dubová prkna, ošetřená olejem
- 120x30, délka cca 2m
- do sloupků kotvená vratovými šrouby M12

Ochranné sítě:
- materiál PP velikost ok 45/45/4mm
- na výšku 1,8, resp. 3,8 m na kratších stranách hřiště
-

Před zadáním do výroby si dodavatel stavby ověří rozměry na místě. Součástí dodávky je dílenská dokumentace, která bude před zadáním do výroby předložena projektantovi k písemnému odsouhlasení. Prokázání, certifikace, prohlášení o shodě jsou součástí dodávky. Dodávka a montáž včetně veškerých kotvících prvků.

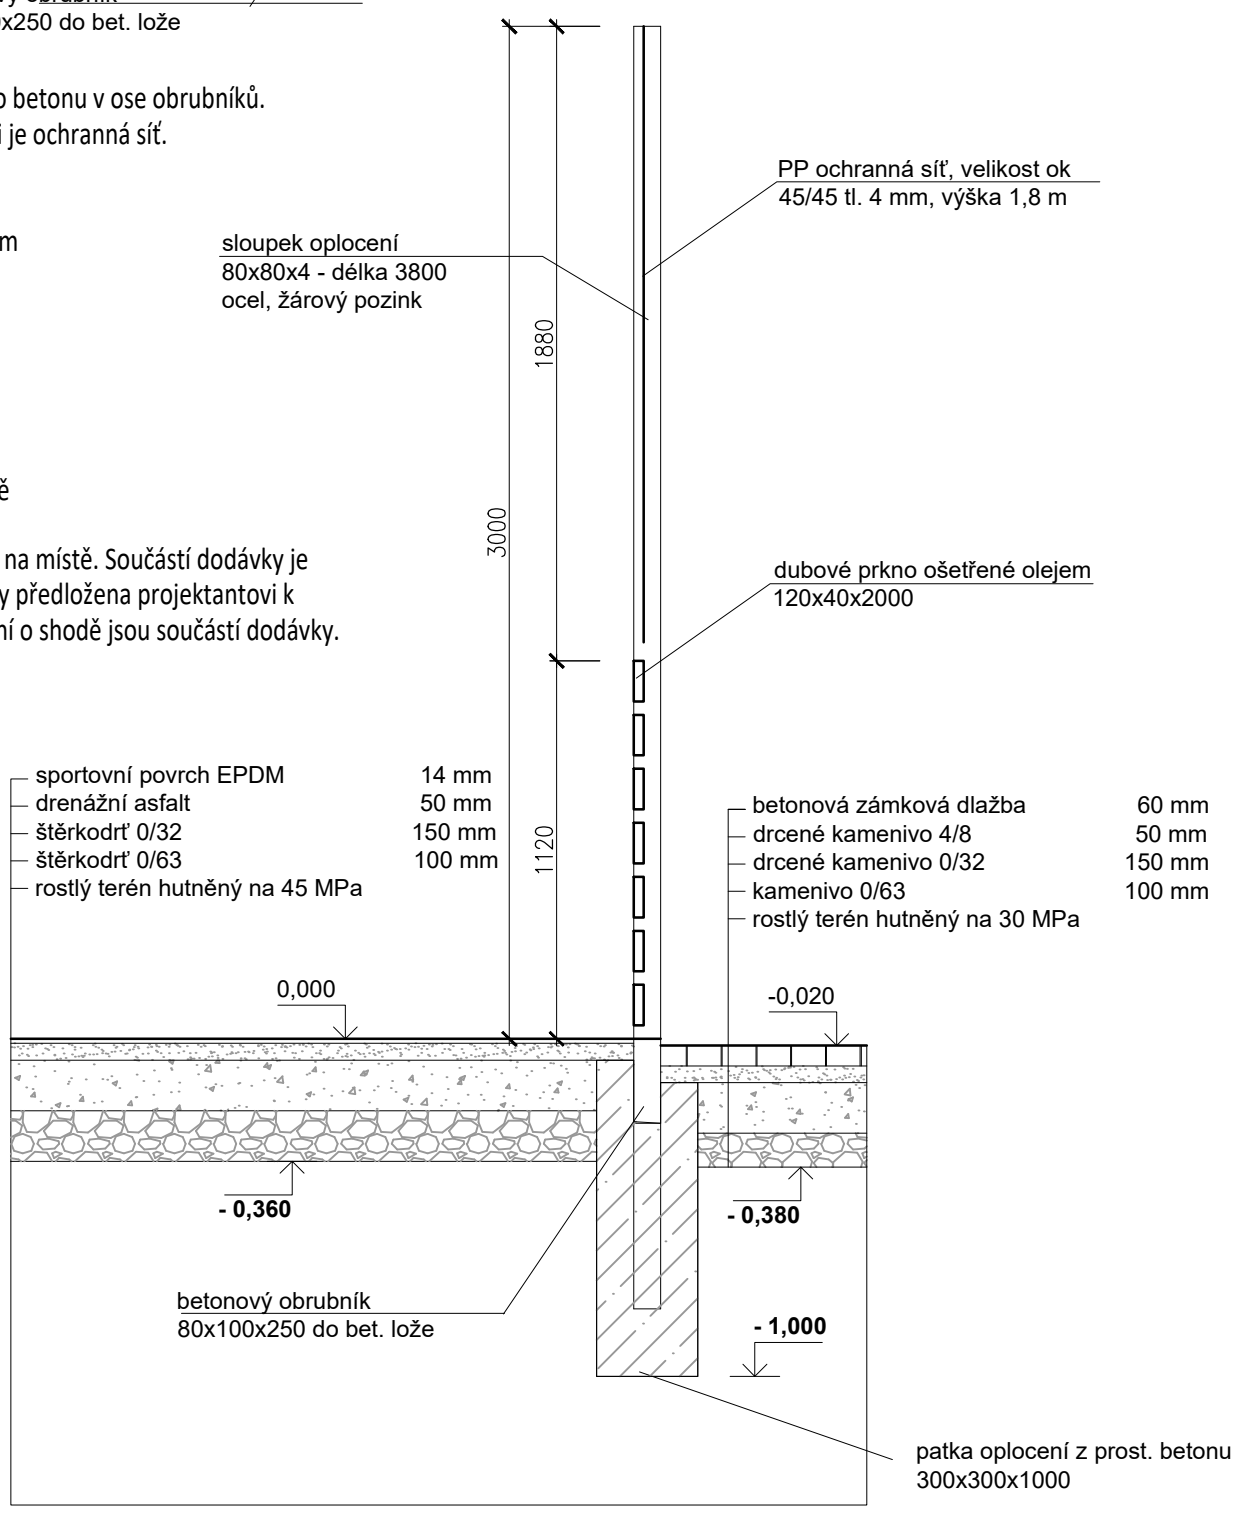

ZPRACOVATEL ČÁSTI: **Ing. Aleš Řada** **Rasošky 88, 552 21 Rasošky** **rada@ingara.cz**		
PROJEKT: **Multifunkční hřiště, Sendražice, parc. č. 349/2**	razítko	
STAVEBNÍK: Obec Sendražice Sendražice 1, 503 30 Smiřice	Datum: **9/2019**	Paré:
ČÁST DOKUMENTACE: **ARCHITEKTONICKO STAVEBNĚ TECHNICKÉ ŘEŠENÍ**	Stupeň: **DPS/DPS**	Objekt: **SO 01**
VÝKRES: **DETAILY - A**	Č.výkr.: **D 1.1. - 4**	Měřítko: **1:30**