
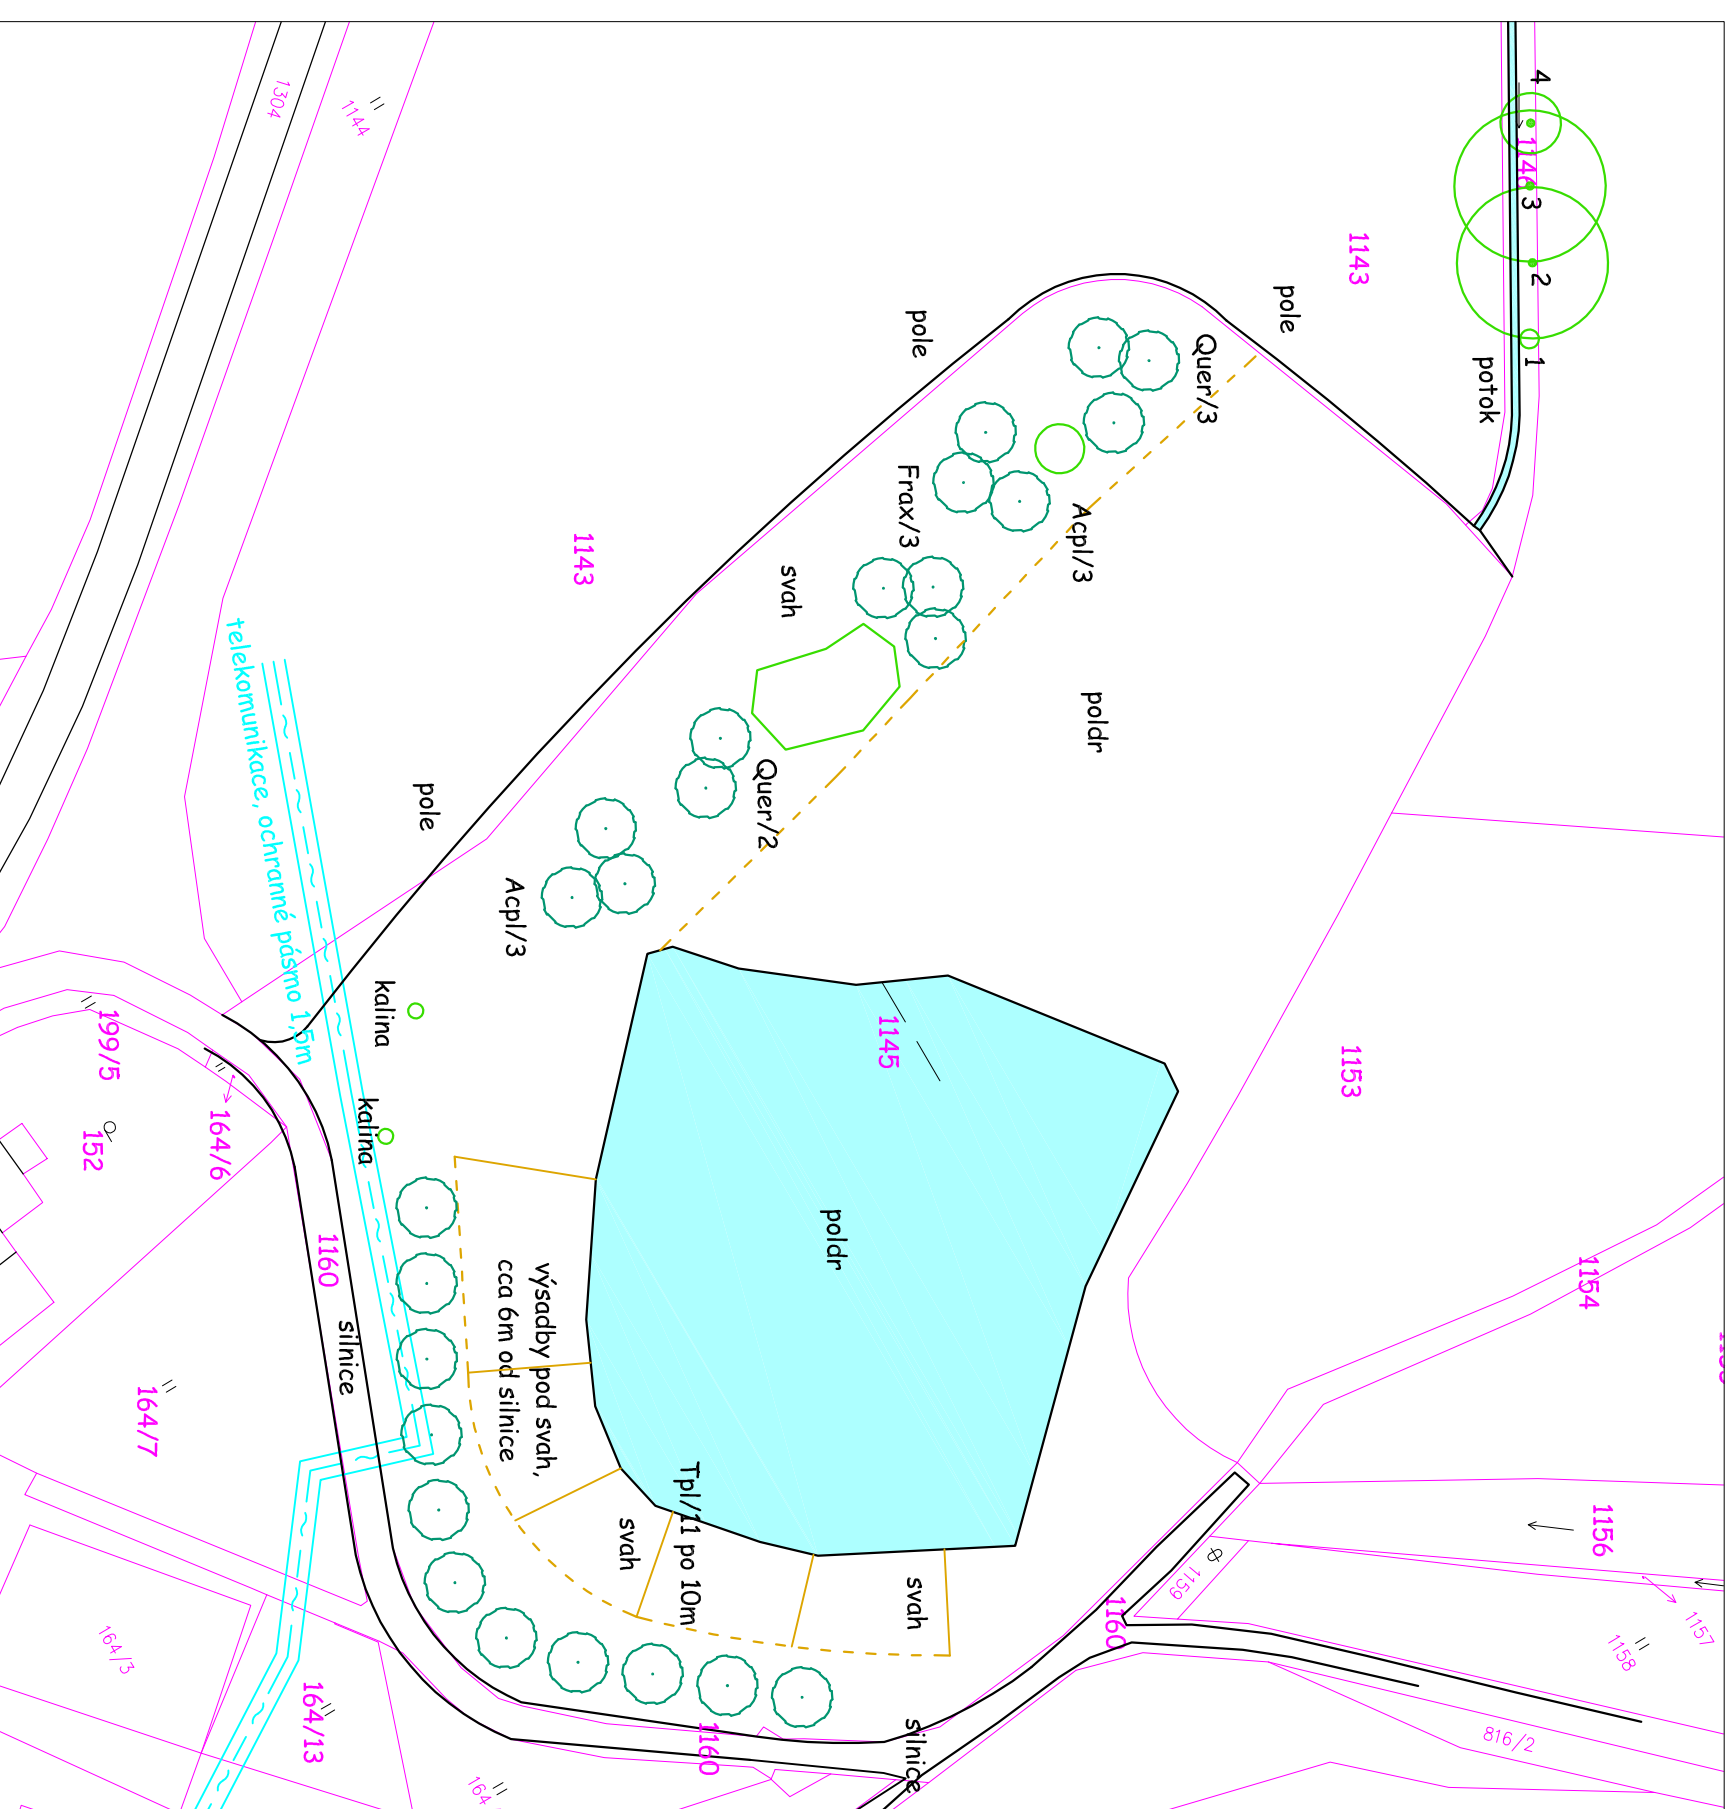


Regenerace zeleně v obci Sendražice

Zeleň v extravilánu obce

2.1. Situace Poldr

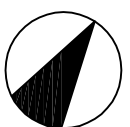


Vysvětlivky sítí:

- Sdělovací vedení
- Nadzemní elektrické vedení
- Podzemní elektrické vedení
- Plynovod
- Vodovod
- Kanalizace
- Veřejné osvětlení

Vysvětlivky

- Stávající strom / dřevina/ číslo v inventarizaci
- Stávající dřevina navržená ke kácení
- Nutné povolení ke kácení
- Stávající dřevina navržená ke kácení
Bez povolení ke kácení
- Výsadba listnatého stromu
- Výsadba jehličnatého stromu
- Výsadba keřových skupin
- Trávník
- Spbg/5 Taxon dřeviny / počet ks

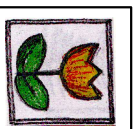HLAVNÍ PROJEKTANT	ZODP. PROJEKTANT	VYPRACOVAL	 <p>ZAHRADY PRO RADOST s.r.o. Blešno 12, 503 46, IČ: 28816498 Tel.: 604/547141 e-mail: info@zahrady-hladikova.cz www.zahrady-hladikova.cz</p>
ING. LENKA HLADÍKOVÁ	ING. LENKA HLADÍKOVÁ	ING. E. METSŤÍKOVÁ	
ING. LENKA HLADÍKOVÁ	ING. LENKA HLADÍKOVÁ	ING. LENKA HLADÍKOVÁ	
KRAJ:	Královéhradecký		ČÍS. ZAK SOUTBOR DRUH PD DATUM FORMÁT MĚŘÍTKO SOUPRAVA
INVESTOR:	Obec Sendražice, Sendražice 1, 503 03 Smiřice		
AKCE:	Regenerace zeleně v obci Sendražice		2.1. Situace Poldr.pdf
ODDĚL:	Zeleň v extravilánu obce		duben 2016
OBSAHI:	2.1. Situace Poldr		4xA4
			1:1000
			ČÍS. PŘÍLOHY
			2.1.